




PLANTA BAIXA  
ESCALA: 1/75

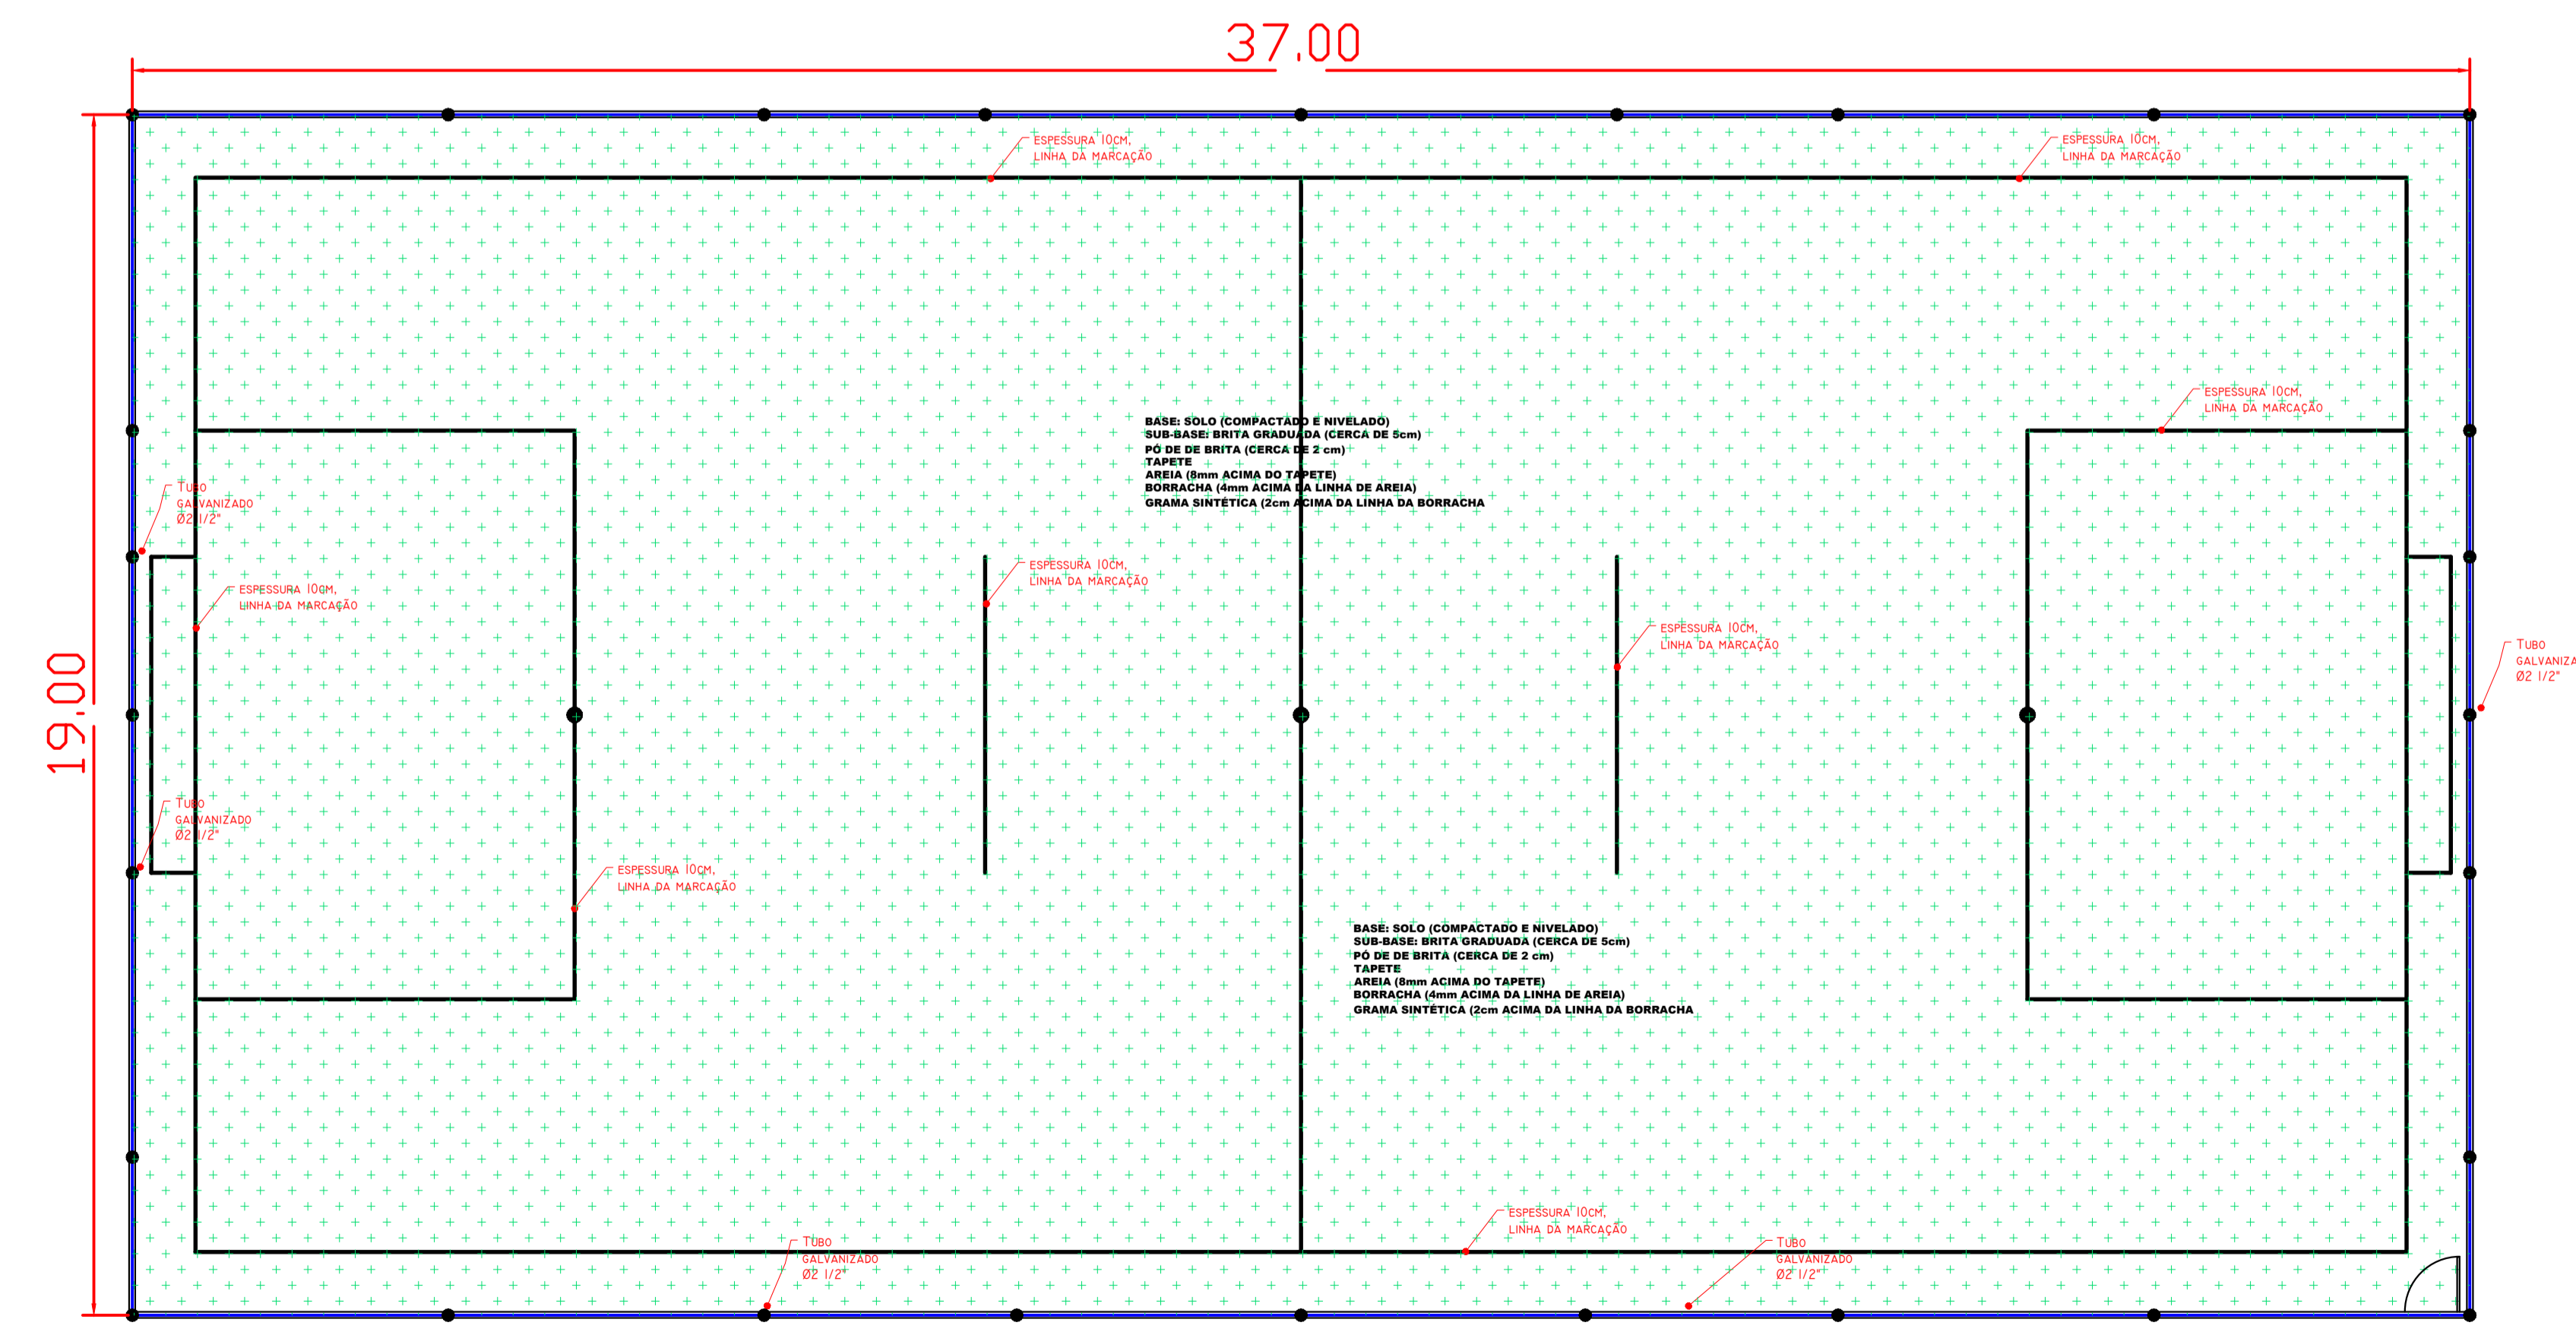

PLANTA BAIXA TÉCNICA  
ESCALA: 1/75

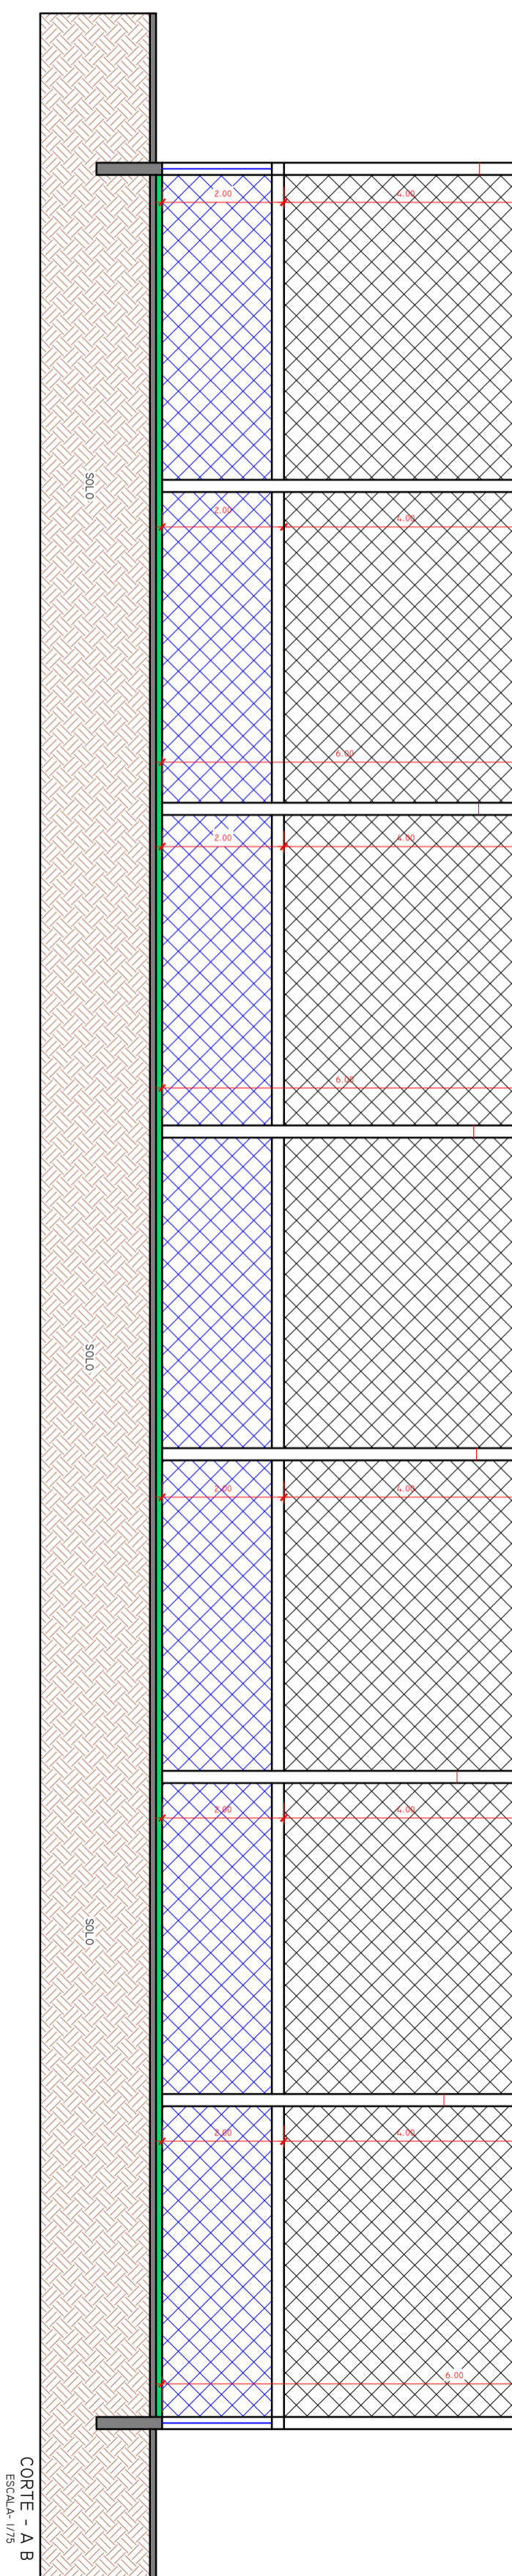

CORTIÇÃO - A - B  
ESCALA: 1/75

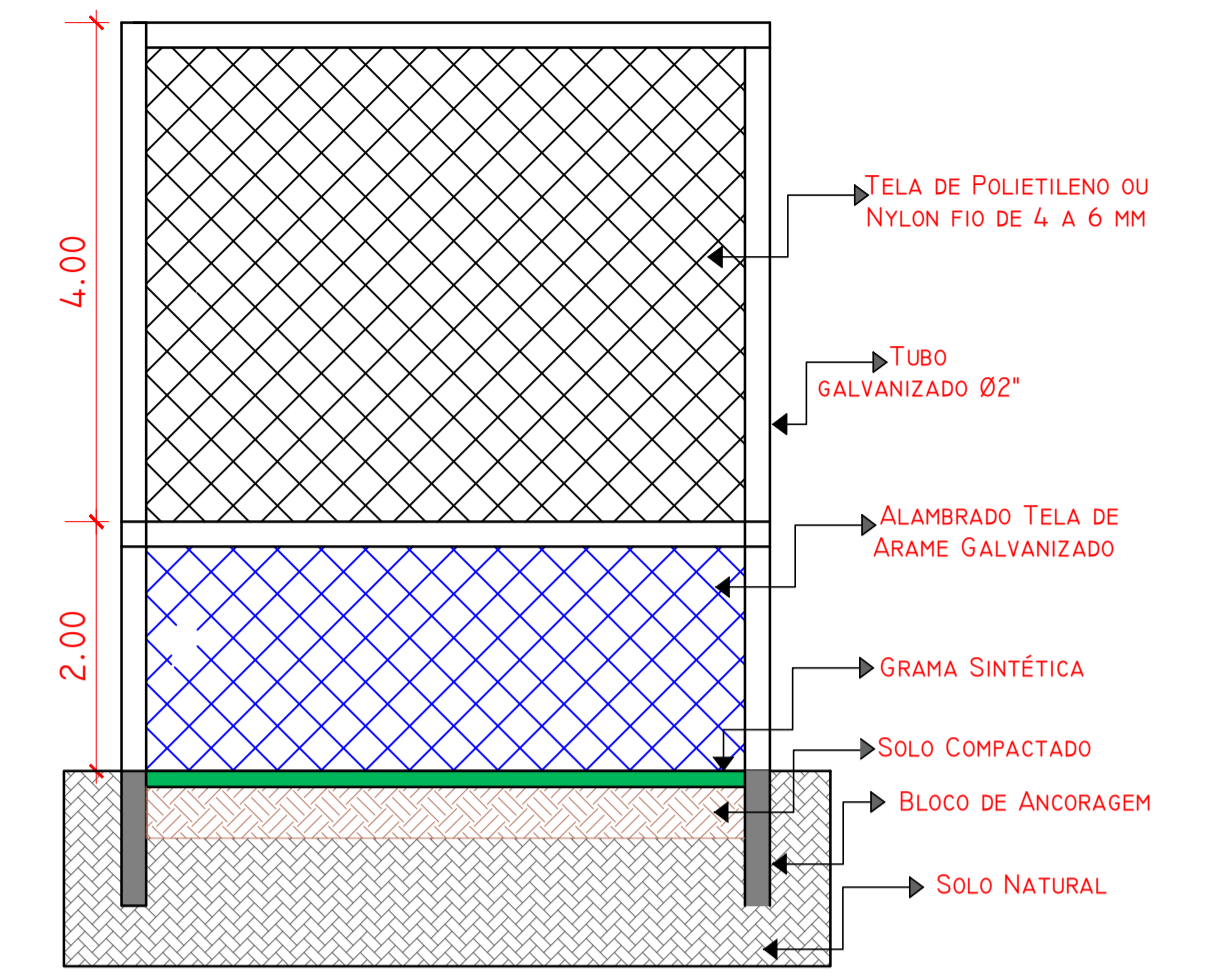

DETALHE  
SEM ESCALA



IMAGEM ILUSTRATIVA

PMOC:	
PROJETO: PROJETO ARQUITETÔNICO	
RESPONSÁVEL TÉCNICO: PETERSON FINKLER DE SOUZA ENGENHEIRO CIVIL	
CREA-SC 59821-0	
PROPRIETÁRIO DO EMPREENDIMENTO: MUNICÍPIO DE PONTE ALTA-SC RUA JEREMIAS ALVES DA ROCHA, 130 PONTE ALTA - SC, CEP 88550-000, FONE (49) 3248-0141 E-mail: pfinkler@pontalta.sc.gov.br	
(ASS. RESPONSÁVEL)	83.775.850/0001-27 (CNPJ)
CONTEÚDO: PLANTA BAIXA - DETALHE GRAMA - CORTE	
OBS: CONSTRUÇÃO DE UM CAMPO DE GRAMA SINTÉTICA, SITUADO NA RUA PITLOMEU DE ASSIS BRASIL, SN ÁREA DA CONSTRUÇÃO: 703,00m²	
DESENVOLVIMENTO:	DESENHO: Nº DO DESENHO:
NOME DO ARQUIVO CAD:	DATA: 10/09/2020
	ARQ 01-02