



FACHADA FRONTAL ESCALA 1/50

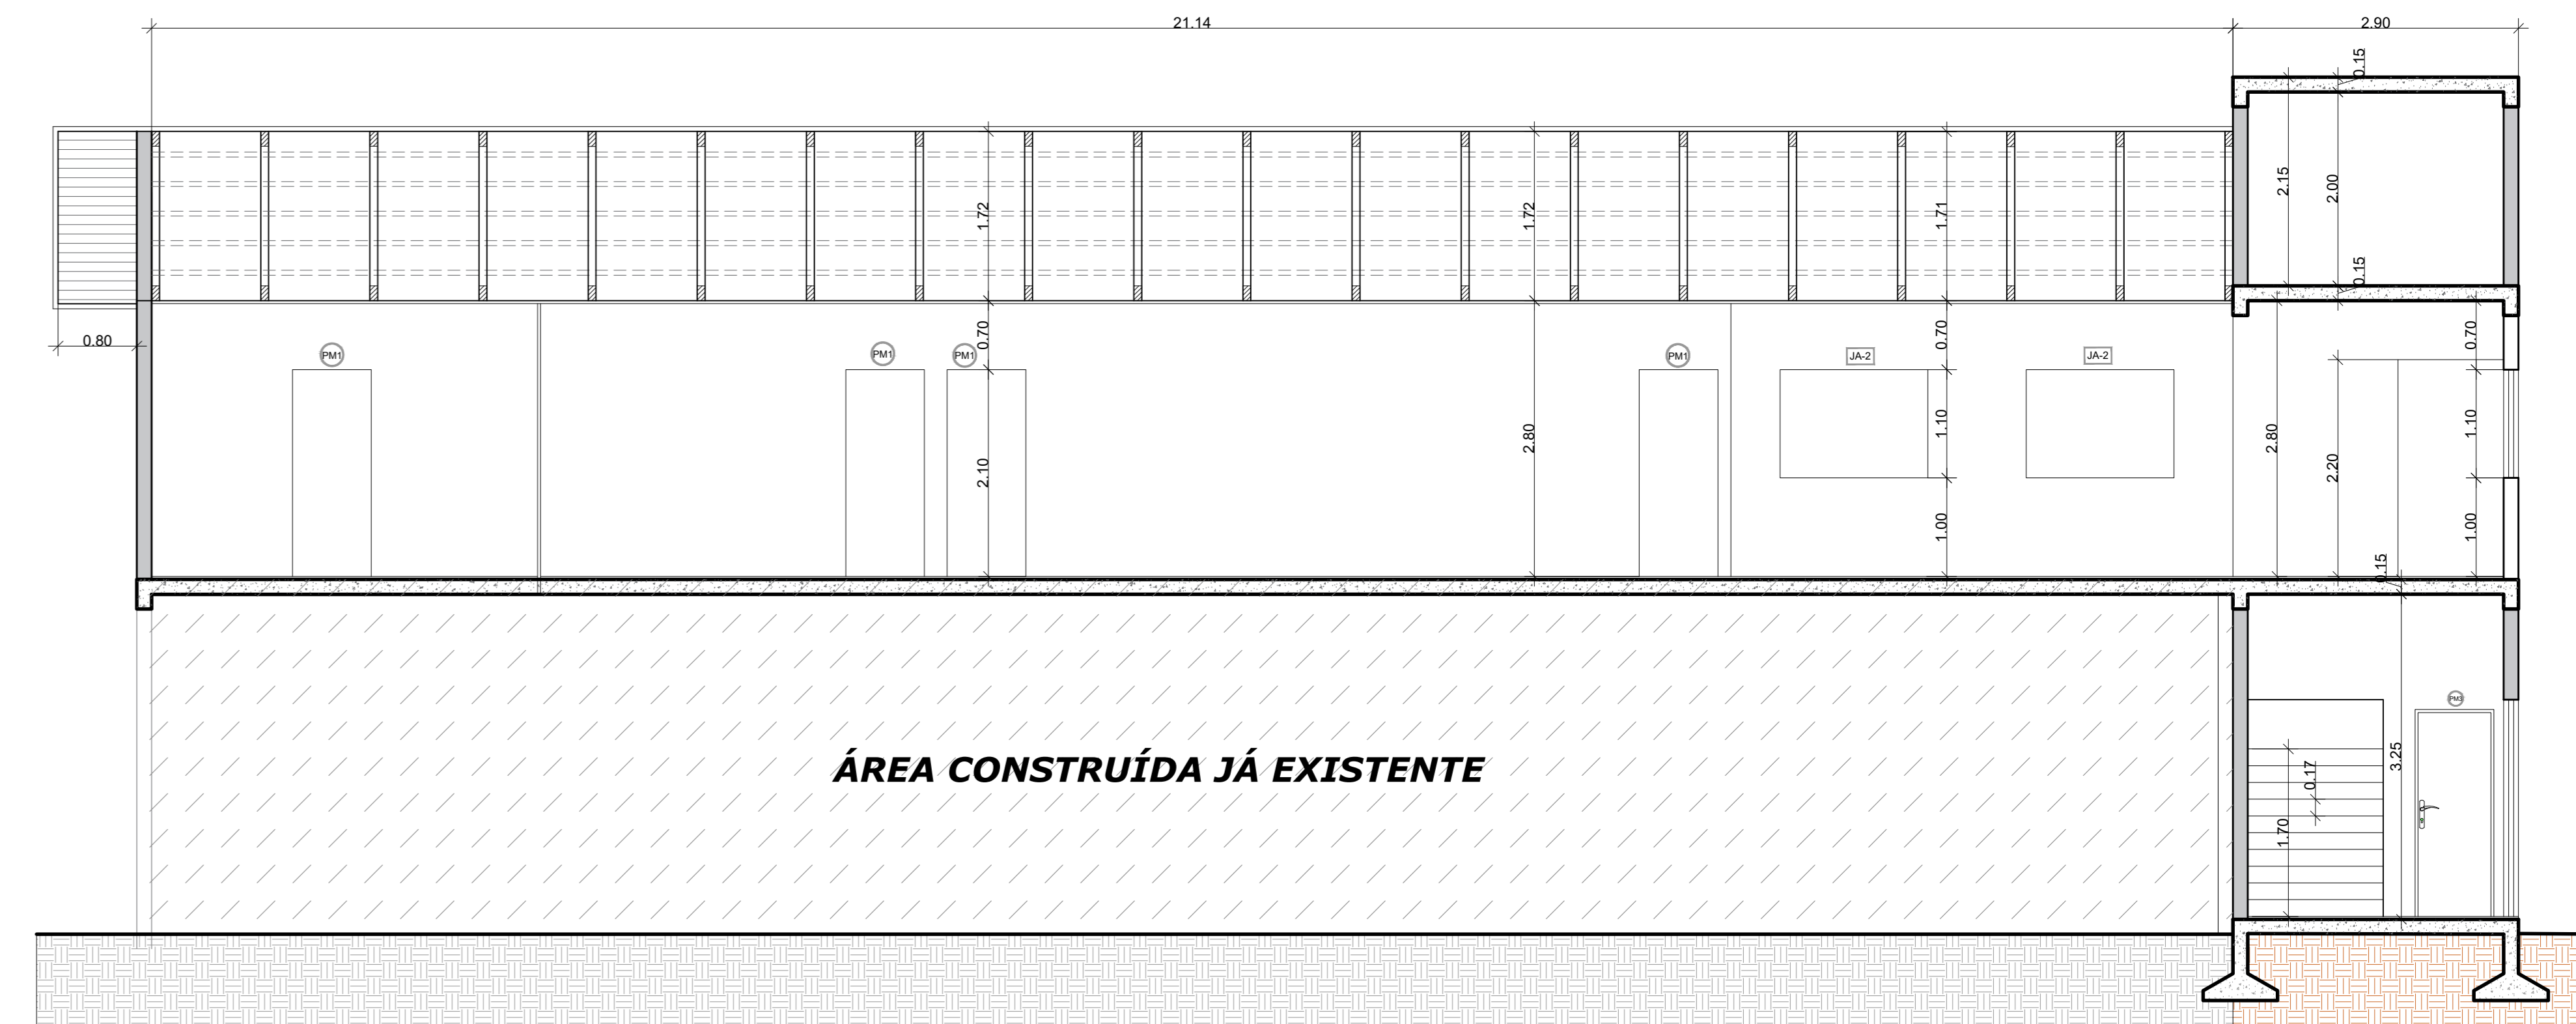


ÁREA CONSTRUÍDA JÁ EXISTENTE


CORTE A:A ESCALA 1/50

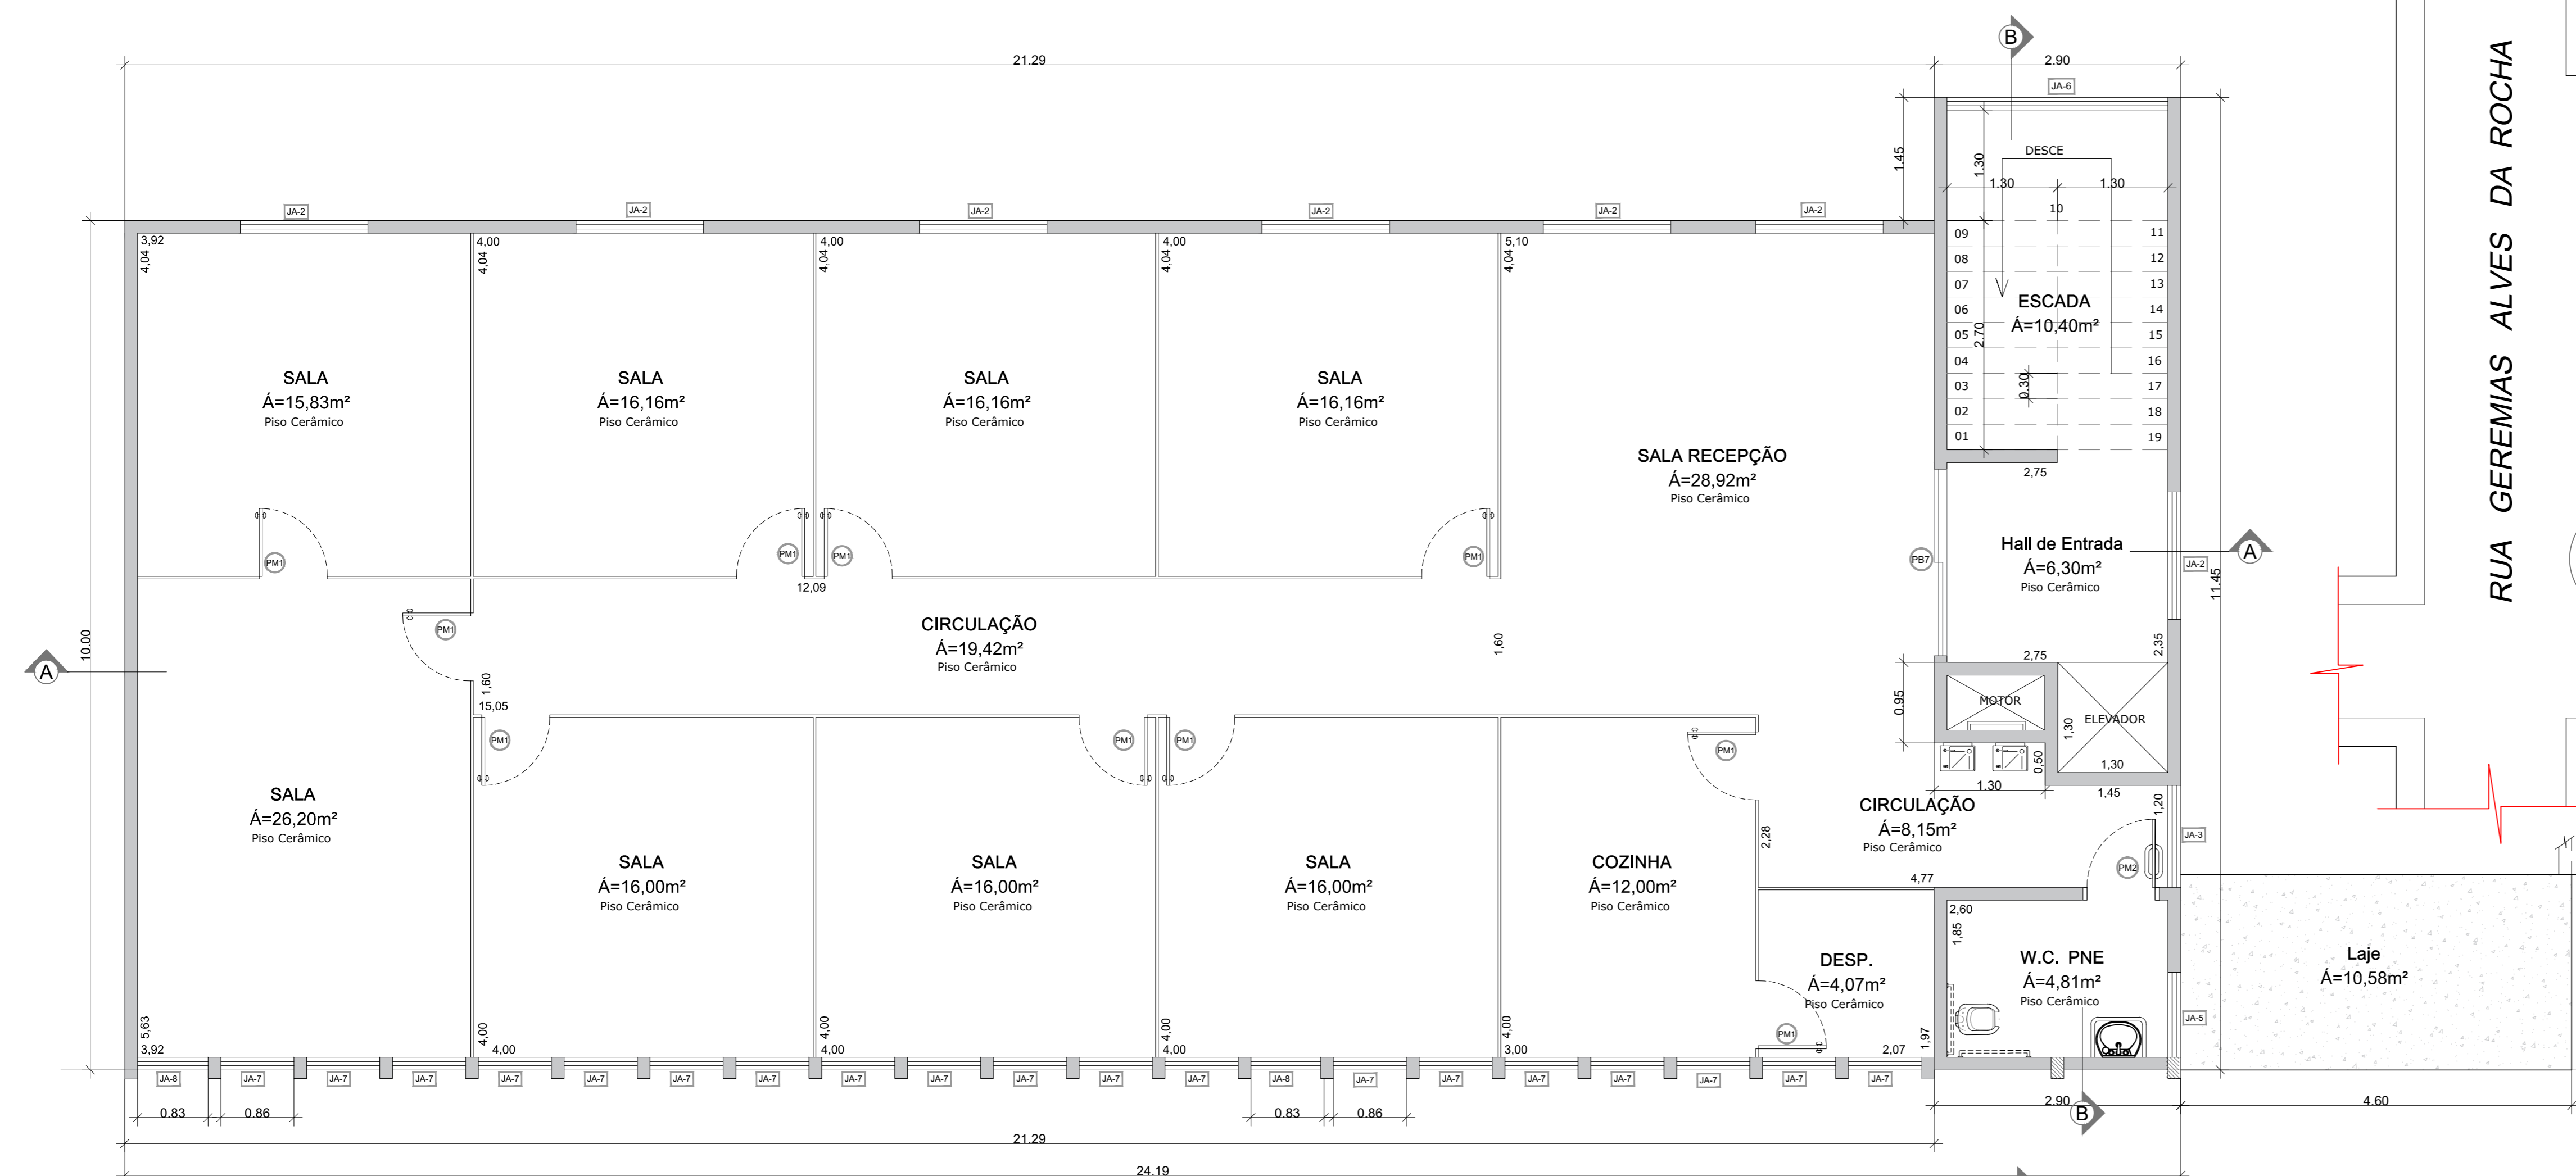

PLANTA BAIXA (1º PAVIMENTO) ESCALA 1/50
ÁREA CONSTRUÍDA = 246,10M²

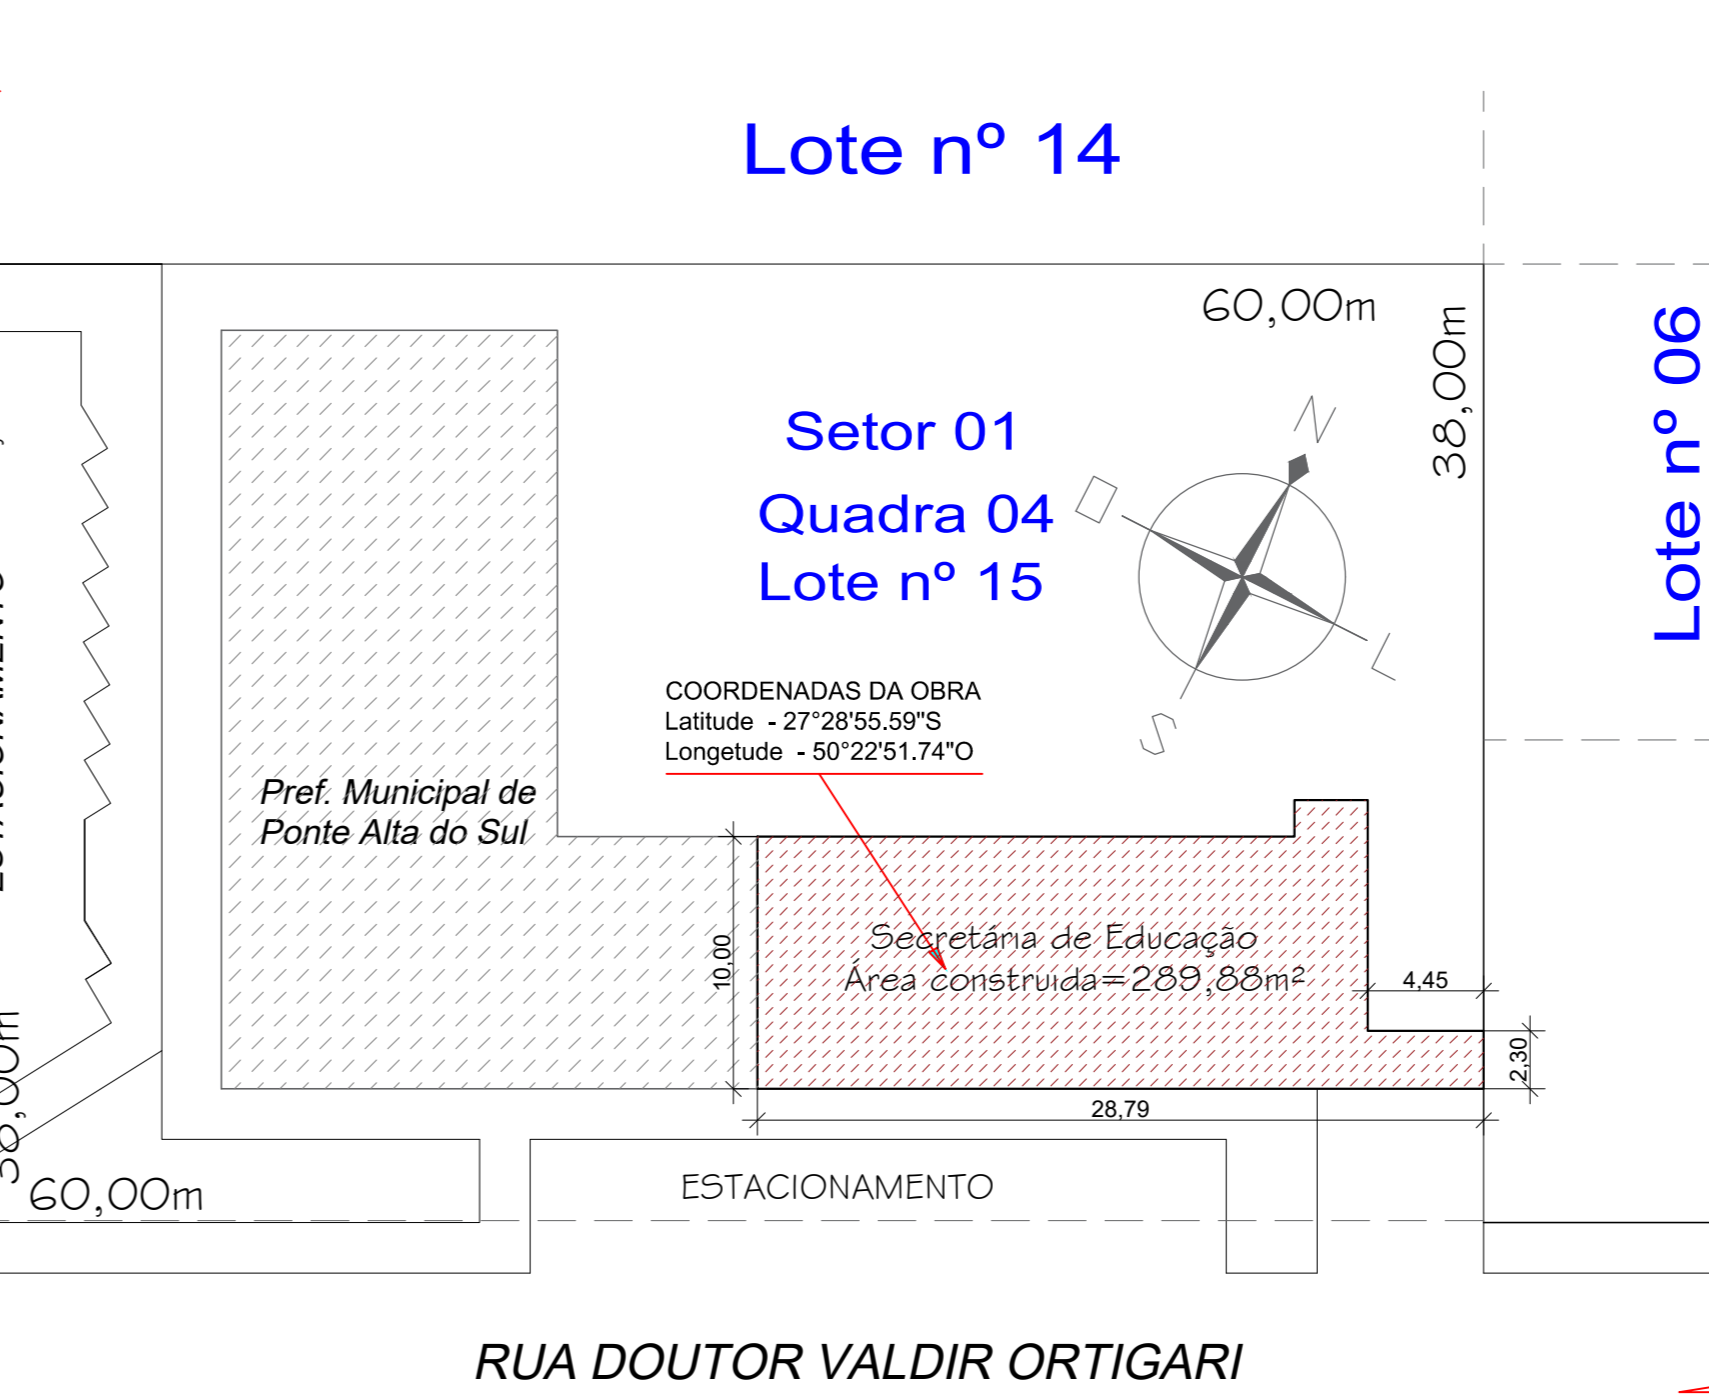

SITUAÇÃO E LOCAÇÃO ESCALA 1/300

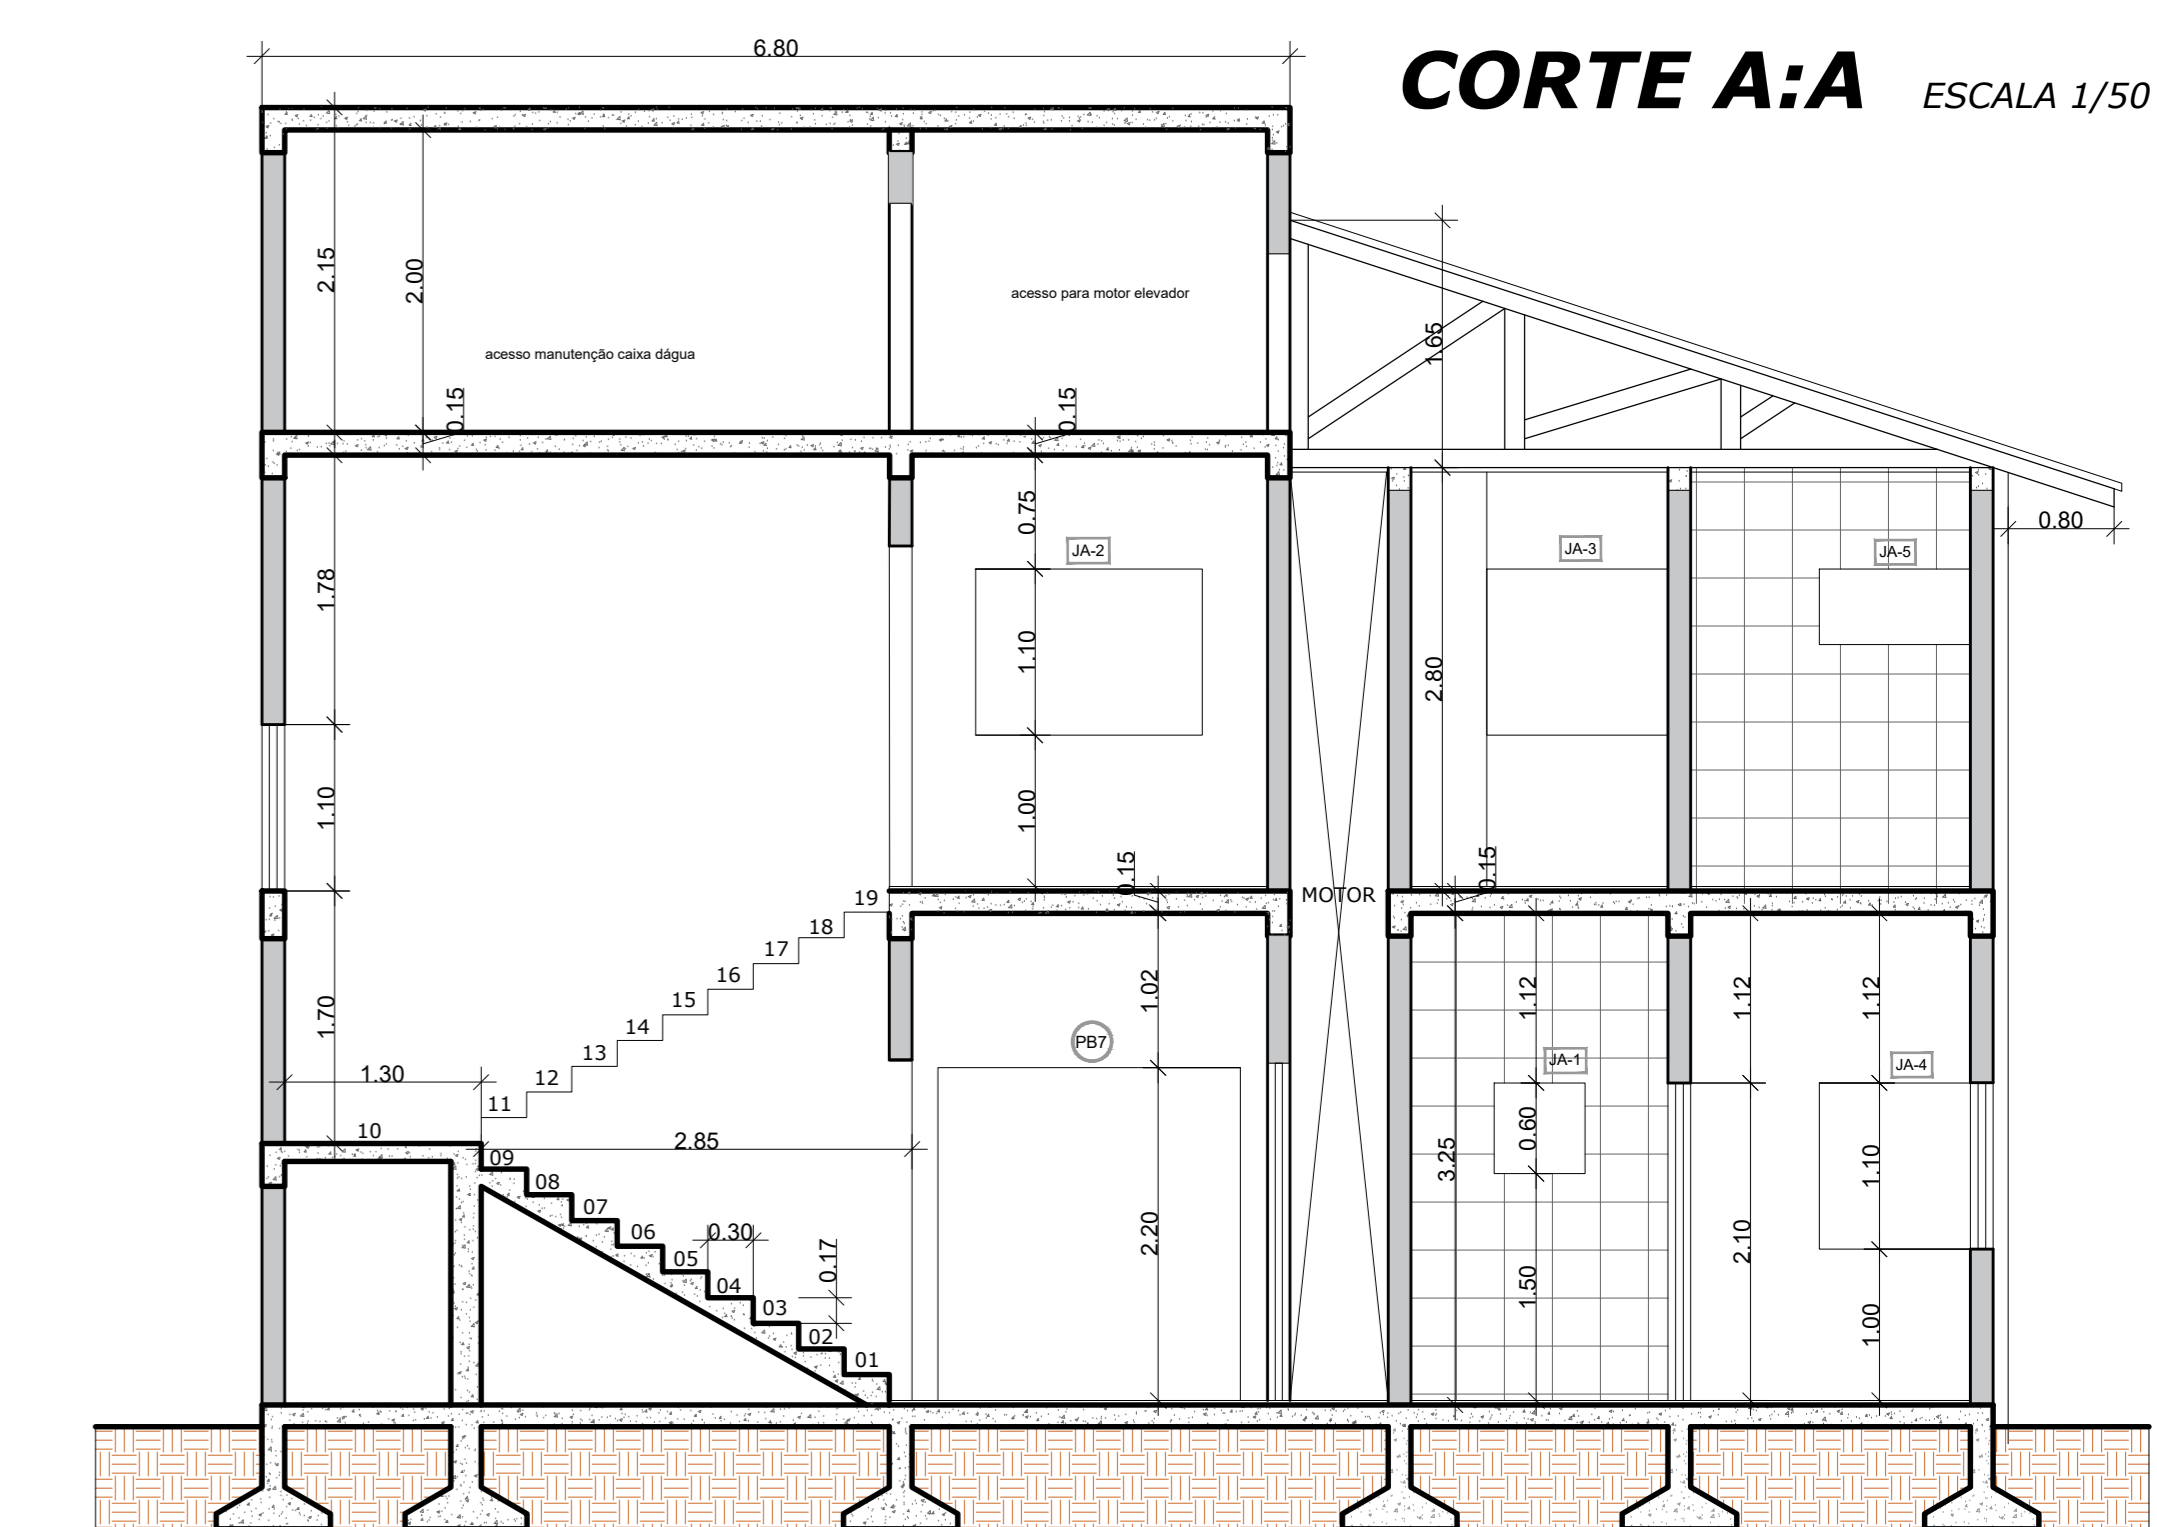

CORTE B:B ESCALA 1/50



COBERTURA ESCALA 1/125

ÁREA CONSTRUÍDA JÁ EXISTENTE

PLANTA BAIXA (Térreo) ESCALA 1/50
ÁREA CONSTRUÍDA = 43,78M²

MAPA DE ESQUADRIAS

LEGENDA DE PORTAS - PORTAS EM MADEIRA COM PINTURA				LEGENDA DE JANELAS - JANELAS ALUMINIO			
REF.	Dimensões (cm)	QUANT.	TIPO	AMBIENTES	REF.	Dimensões (cm)	QUANT.
(C1)	60 x 210	11	1º taxa - de abir	cozinha sala, v.c	(J1)	60 x 60	3,36
(C2)	60 x 210	1	1º taxa - de abir	Sala de recepção	(J2)	150 x 110	1,65
(C3)	60 x 210	10	1º taxa - de abir	Sala de recepção	(J3)	150 x 110	1,65
(C4)	60 x 210	10	1º taxa - de abir	Sala de recepção	(J4)	150 x 110	1,65
LEGENDA DE PORTAS - PORTAS - Chapa e Ferro Galvanizado				LEGENDA DE PORTAS - PORTAS DE ALUMINIO			
REF.	Dimensões (cm)	QUANT.	TIPO	AMBIENTES	REF.	Dimensões (cm)	QUANT.
(P1)	60 x 210	1	01 taxa - de abir	cozinha sala, v.c	(P1)	60 x 60	3,36
(P2)	60 x 210	1	01 taxa - de abir	Sala de recepção	(P2)	150 x 110	1,65
(P3)	60 x 210	1	01 taxa - de abir	Sala de recepção	(P3)	150 x 110	1,65
LEGENDA DE PORTA - ALUMINIO				LEGENDA DE PORTAS - PORTAS DE VIDRO			
REF.	Dimensões (cm)	QUANT.	TIPO	AMBIENTES	REF.	Dimensões (cm)	QUANT.
(A1)	60 x 210	1	01 taxa - de abir	ACESSO MANUTENÇÃO MOTOR	(V1)	200 x 200	7
(A2)	60 x 210	1	01 taxa - de abir	ACESSO MANUTENÇÃO MOTOR	(V2)	200 x 200	7



IMAGEM DA LOCALIZAÇÃO DA OBRA

PREFEITURA MUNICIPAL DE PONTE ALTA DO SUL
 Avenida Governador Celso Ramos, 10.188 - Centro - Ponte Alta do Sul - Estado: Santa Catarina

Plano Diretor de Uso e Ocupação do Solo
 Nº 001/2012

Secretaria de Planejamento
 Rua: Centro - Caixa Postal: Ponte Alta do Sul - SC

Projeto de Ampliação
 Planta/Arquitetônico, Cobertura

Situação e Localização
 Desenhistas: Rabello

Área total Construída = 289,88M²

01