


Detalhe do Coletor de lixo

Detalhe da Central de Gás

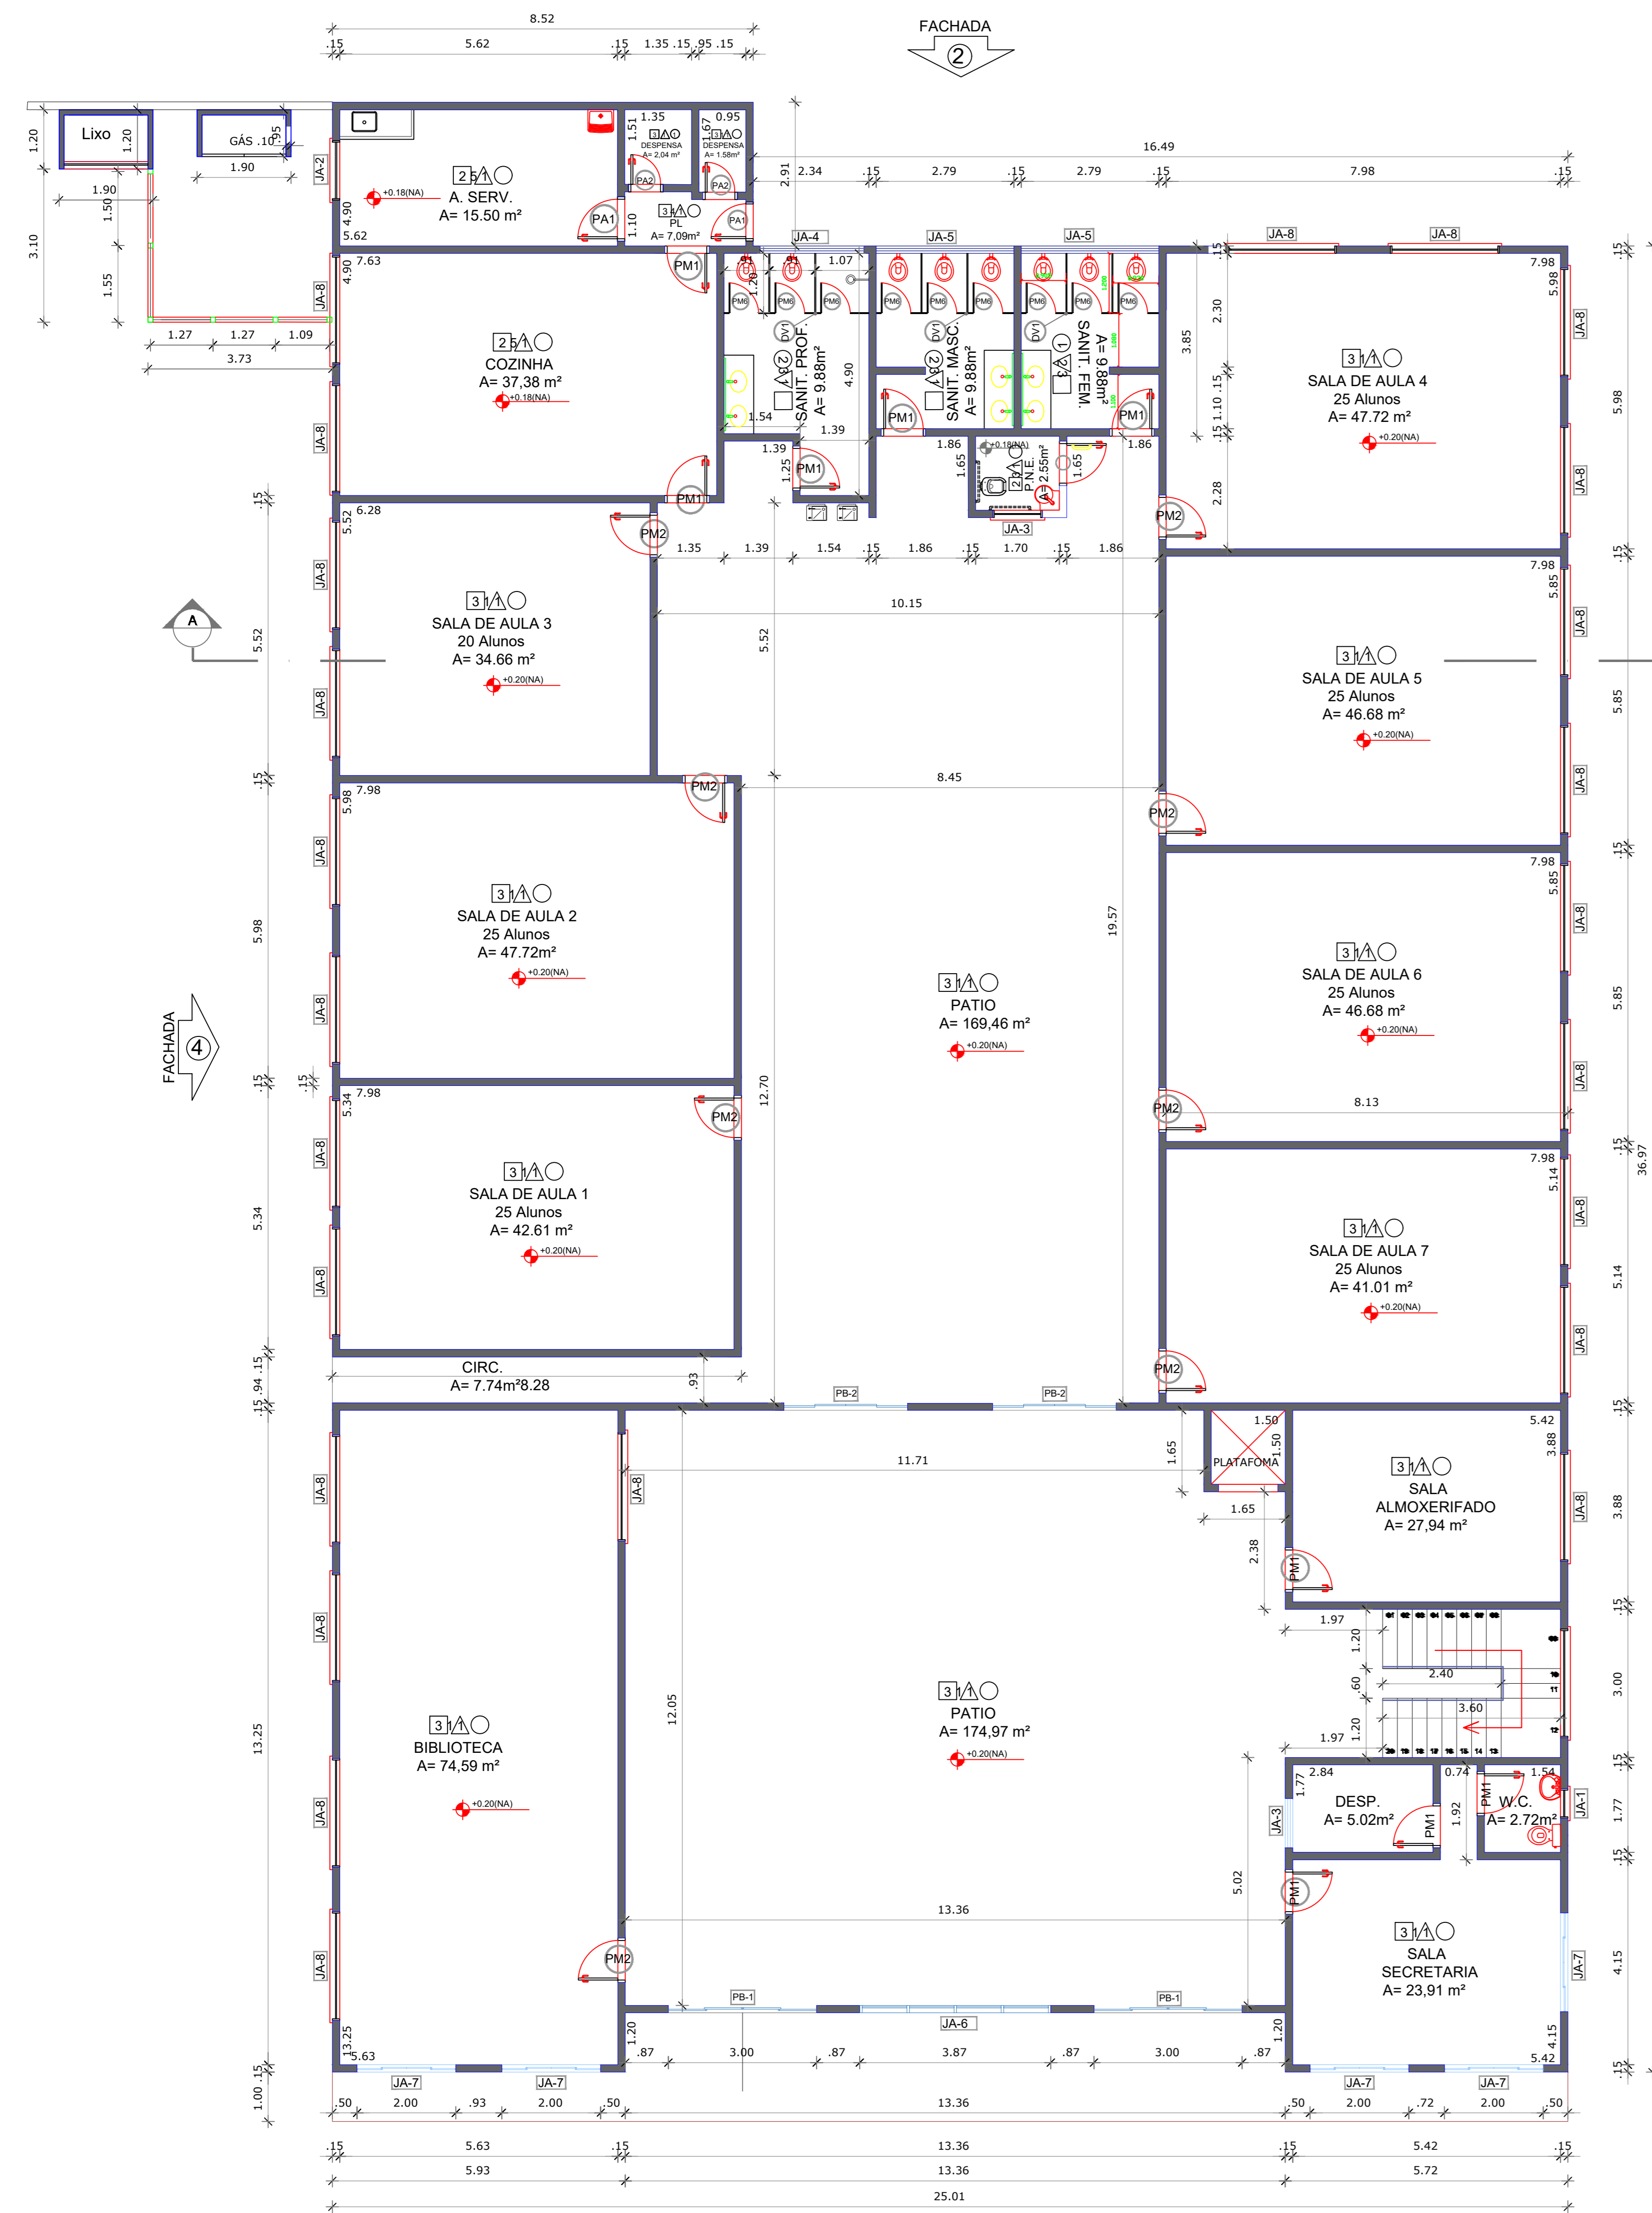

PLANTA BAIXA ESCALA 1/75
Área total Térreo=933,38M²

MAPA DE ESQUADRIAS

LEGENDA DE PORTAS - PORTAS EM MADEIRA COM PINTURA				
REF.	Dimensões (cm)	QUANT.	TIPO	AMBIENTES
PM1	80 x 210	7	1 folha - de abrir lisa em madeira	Wc, cozinha, almoxxerifado, arquivo, diretoria secretaria, sala de professor
PM2	80 x 210	18	1 folha - de abrir c/ visor de vidro e chapa metálica	Salas de Aula bibliotecas etc.
PM3	80 x 210	1	1 folha - de abrir c/ barra metálica	Sanitário pne


LEGENDA DE PORTAS - PORTAS DE ALUMÍNIO				
REF.	Dimensões (cm)	QUANT.	TIPO	AMBIENTES
PA1	80 x 210	1	01 folha - de abrir com vidro e veneziana	Área de serviço
PA2	60 x 210	2	01 folha - de abrir com vidro e veneziana	Área de serviço

LEGENDA DE PORTAS - PORTAS DE BLINDEX				
REF.	Dimensões (cm)	QUANT.	TIPO	AMBIENTES
PE1	300 x 210	2	04 folha - de abrir vidro	Hall de Entrada
PE2	250 x 210	2	04 folha - de abrir vidro	Hall de Entrada


LEGENDA DE JANELAS - JANELAS ALUMÍNIO						
REF.	Dimensões (cm)	Área (m ²)	QUANT.	Área Total (m ²)	h do peitoril (cm) / TIPO	AMBIENTES
J[A-1]	60 x 40	0,24	2	0,48	170 cm - basculante	W.C
J[A-2]	120 x 100	1,20	1	1,20	110 cm - correr	Área de serviço
J[A-3]	100 x 40	0,40	03	1,20	170 cm - basculante	Despensa, wc
J[A-4]	210 x 40	0,84	02	1,68	170 cm - basculante	Banheiros Professores
J[A-5]	279 x 40	1,11	4	4,44	170 cm - basculante	Banheiros
J[A-6]	387 x 300	11,61	2	23,22	33 cm - Vidro Espelhado	Fachada principal de acordo com memorial
J[A-7]	200 x 110	2,20	13	28,60	100 cm - Blindex	Diretoria, secretaria e sala de professor.
J[A-8]	220 x 110	2,42	49	118,58	100 cm - basculante	Salas de aula

** AS JANELAS DA COZINHA E DESPENSA DEVERÃO PREVER TELA.
* UTILIZAR VIDRO MINIBOREAL NAS JANELAS DOS SANITÁRIOS.

ESPECIFICAÇÕES	
<input type="checkbox"/> PISO	1 - CIMENTADO DESEMPENADO 2 - CERÂMICA 40 x 40 cm COR BRANCO ANTIDERRAPANTE 3 - CERÂMICA 40 x 40 cm COR CINZA ANTIDERRAPANTE 4 - GRAMADO 5 - BRITA
<input type="checkbox"/> TETO	1 - ESTRUTURA PVC

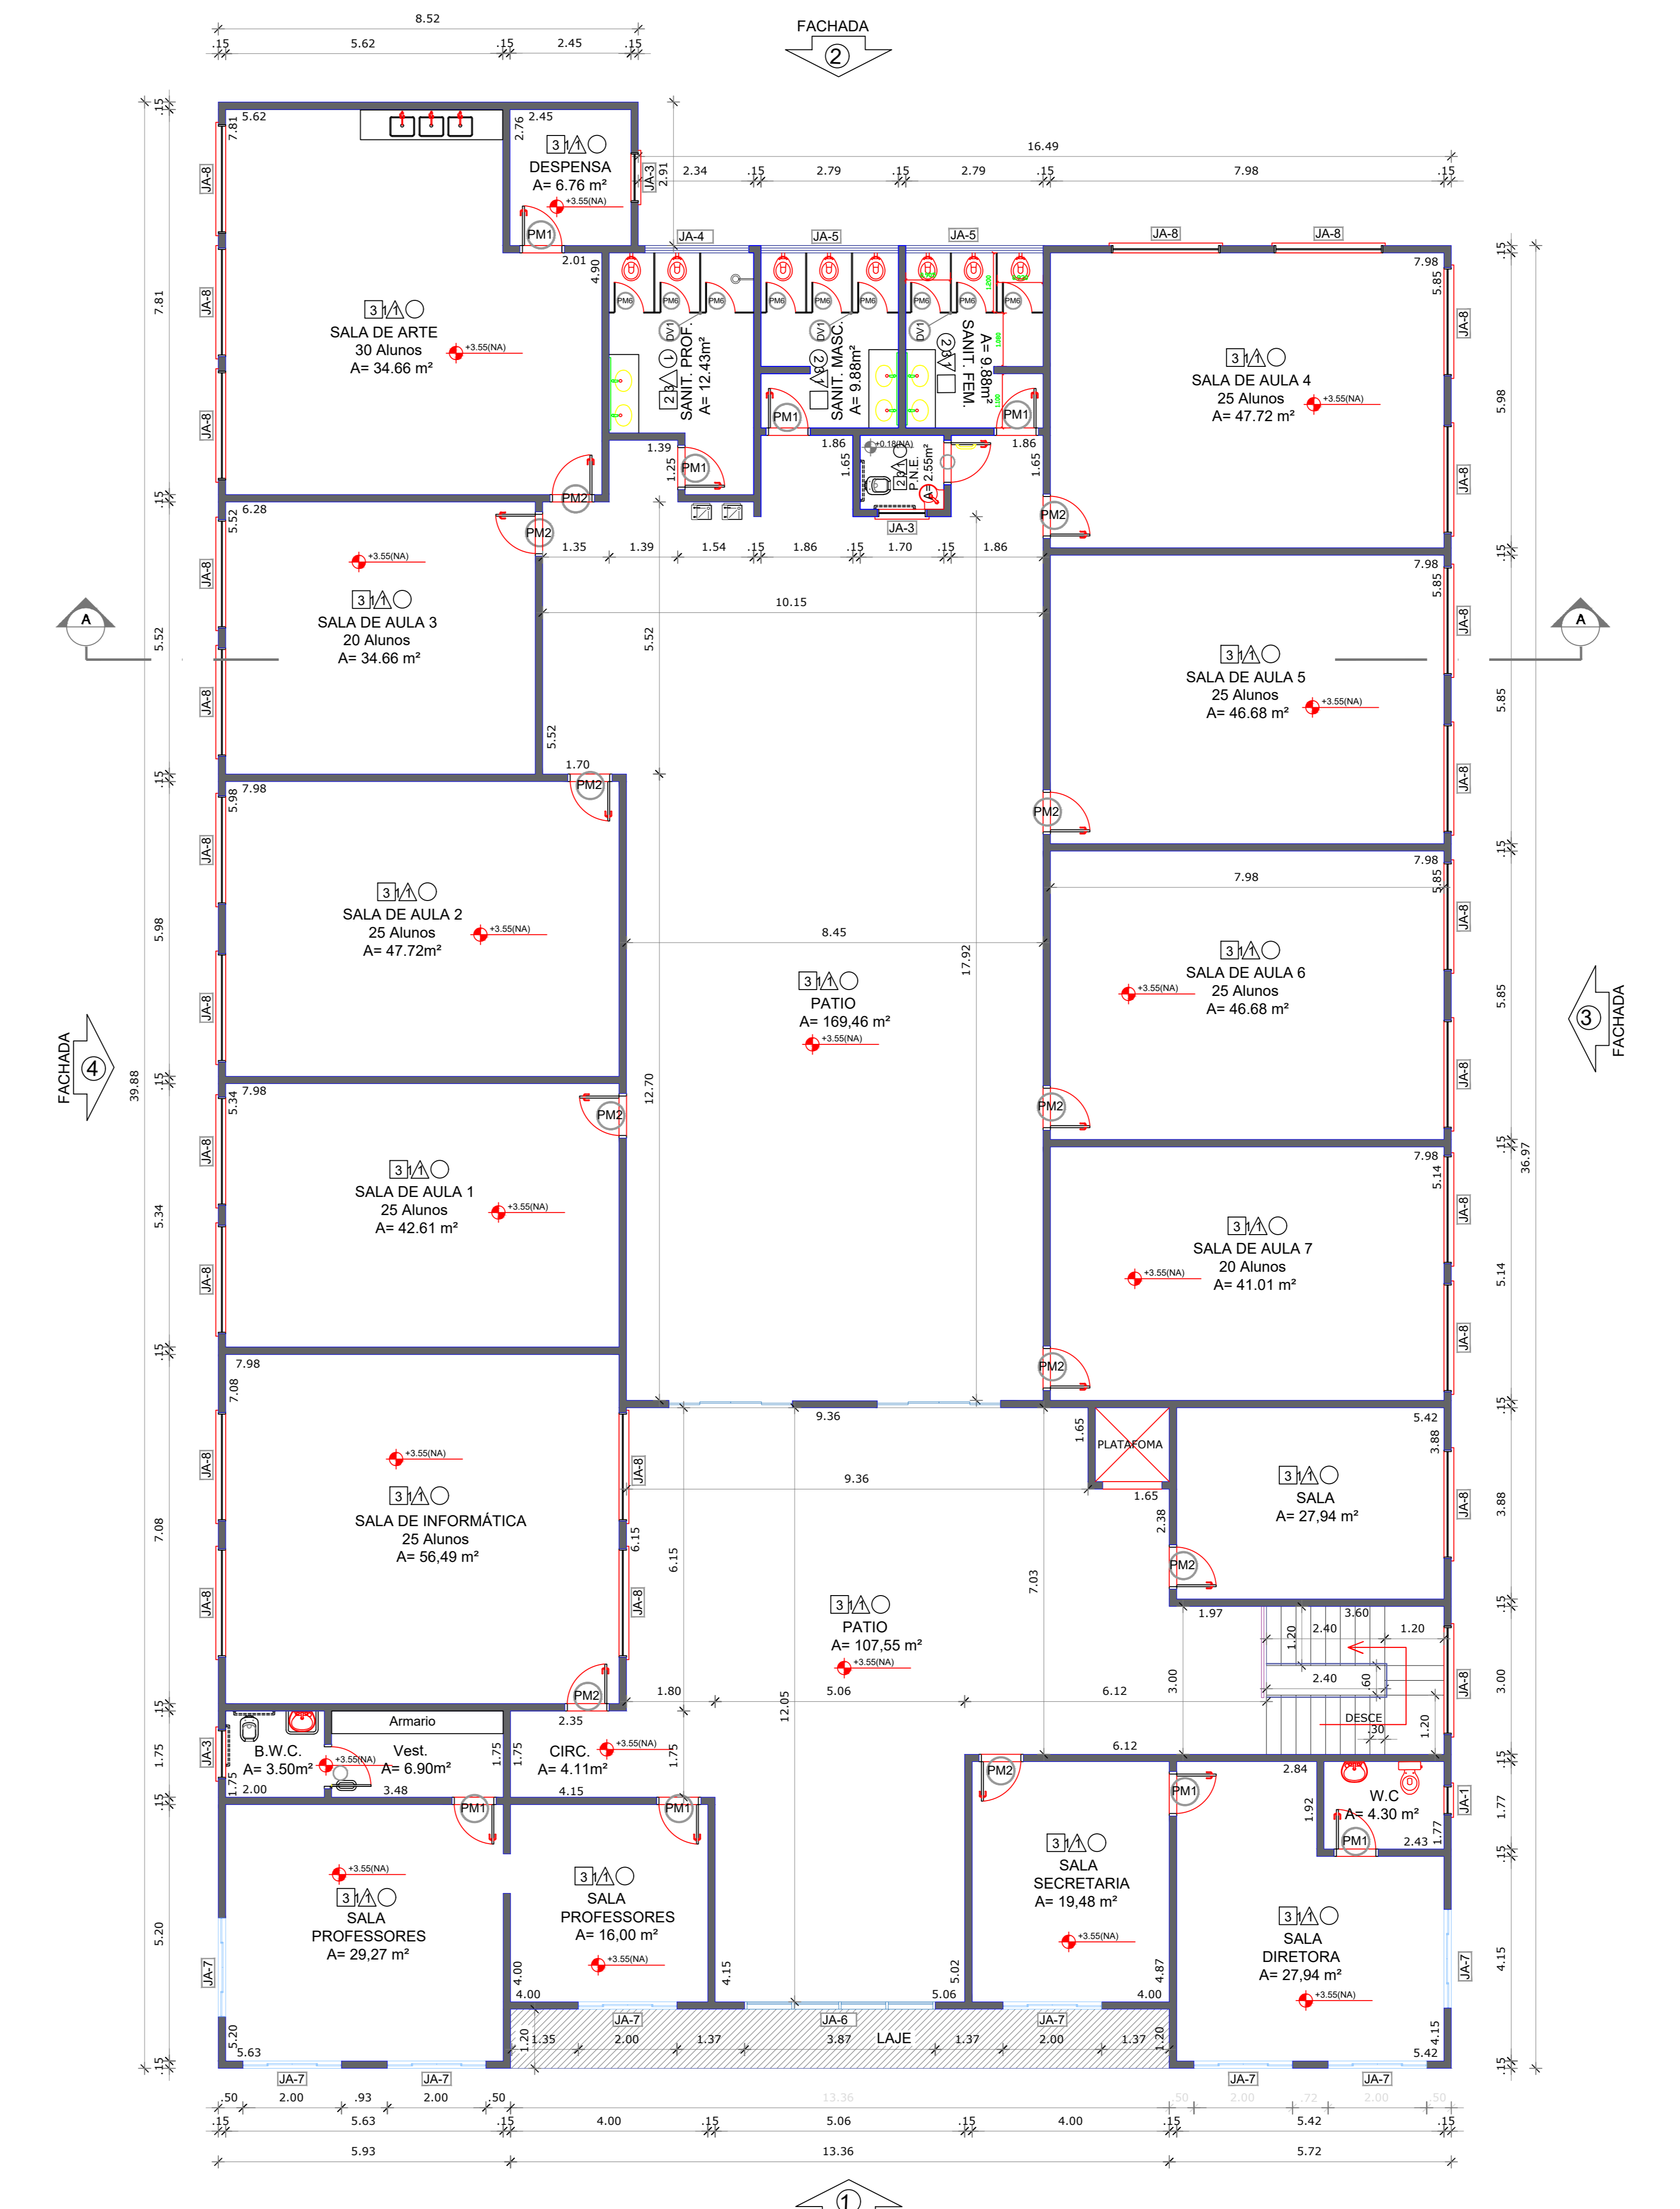

PLANTA BAIXA ESCALA 1/75
Área total 1º pavimento =933,38M²

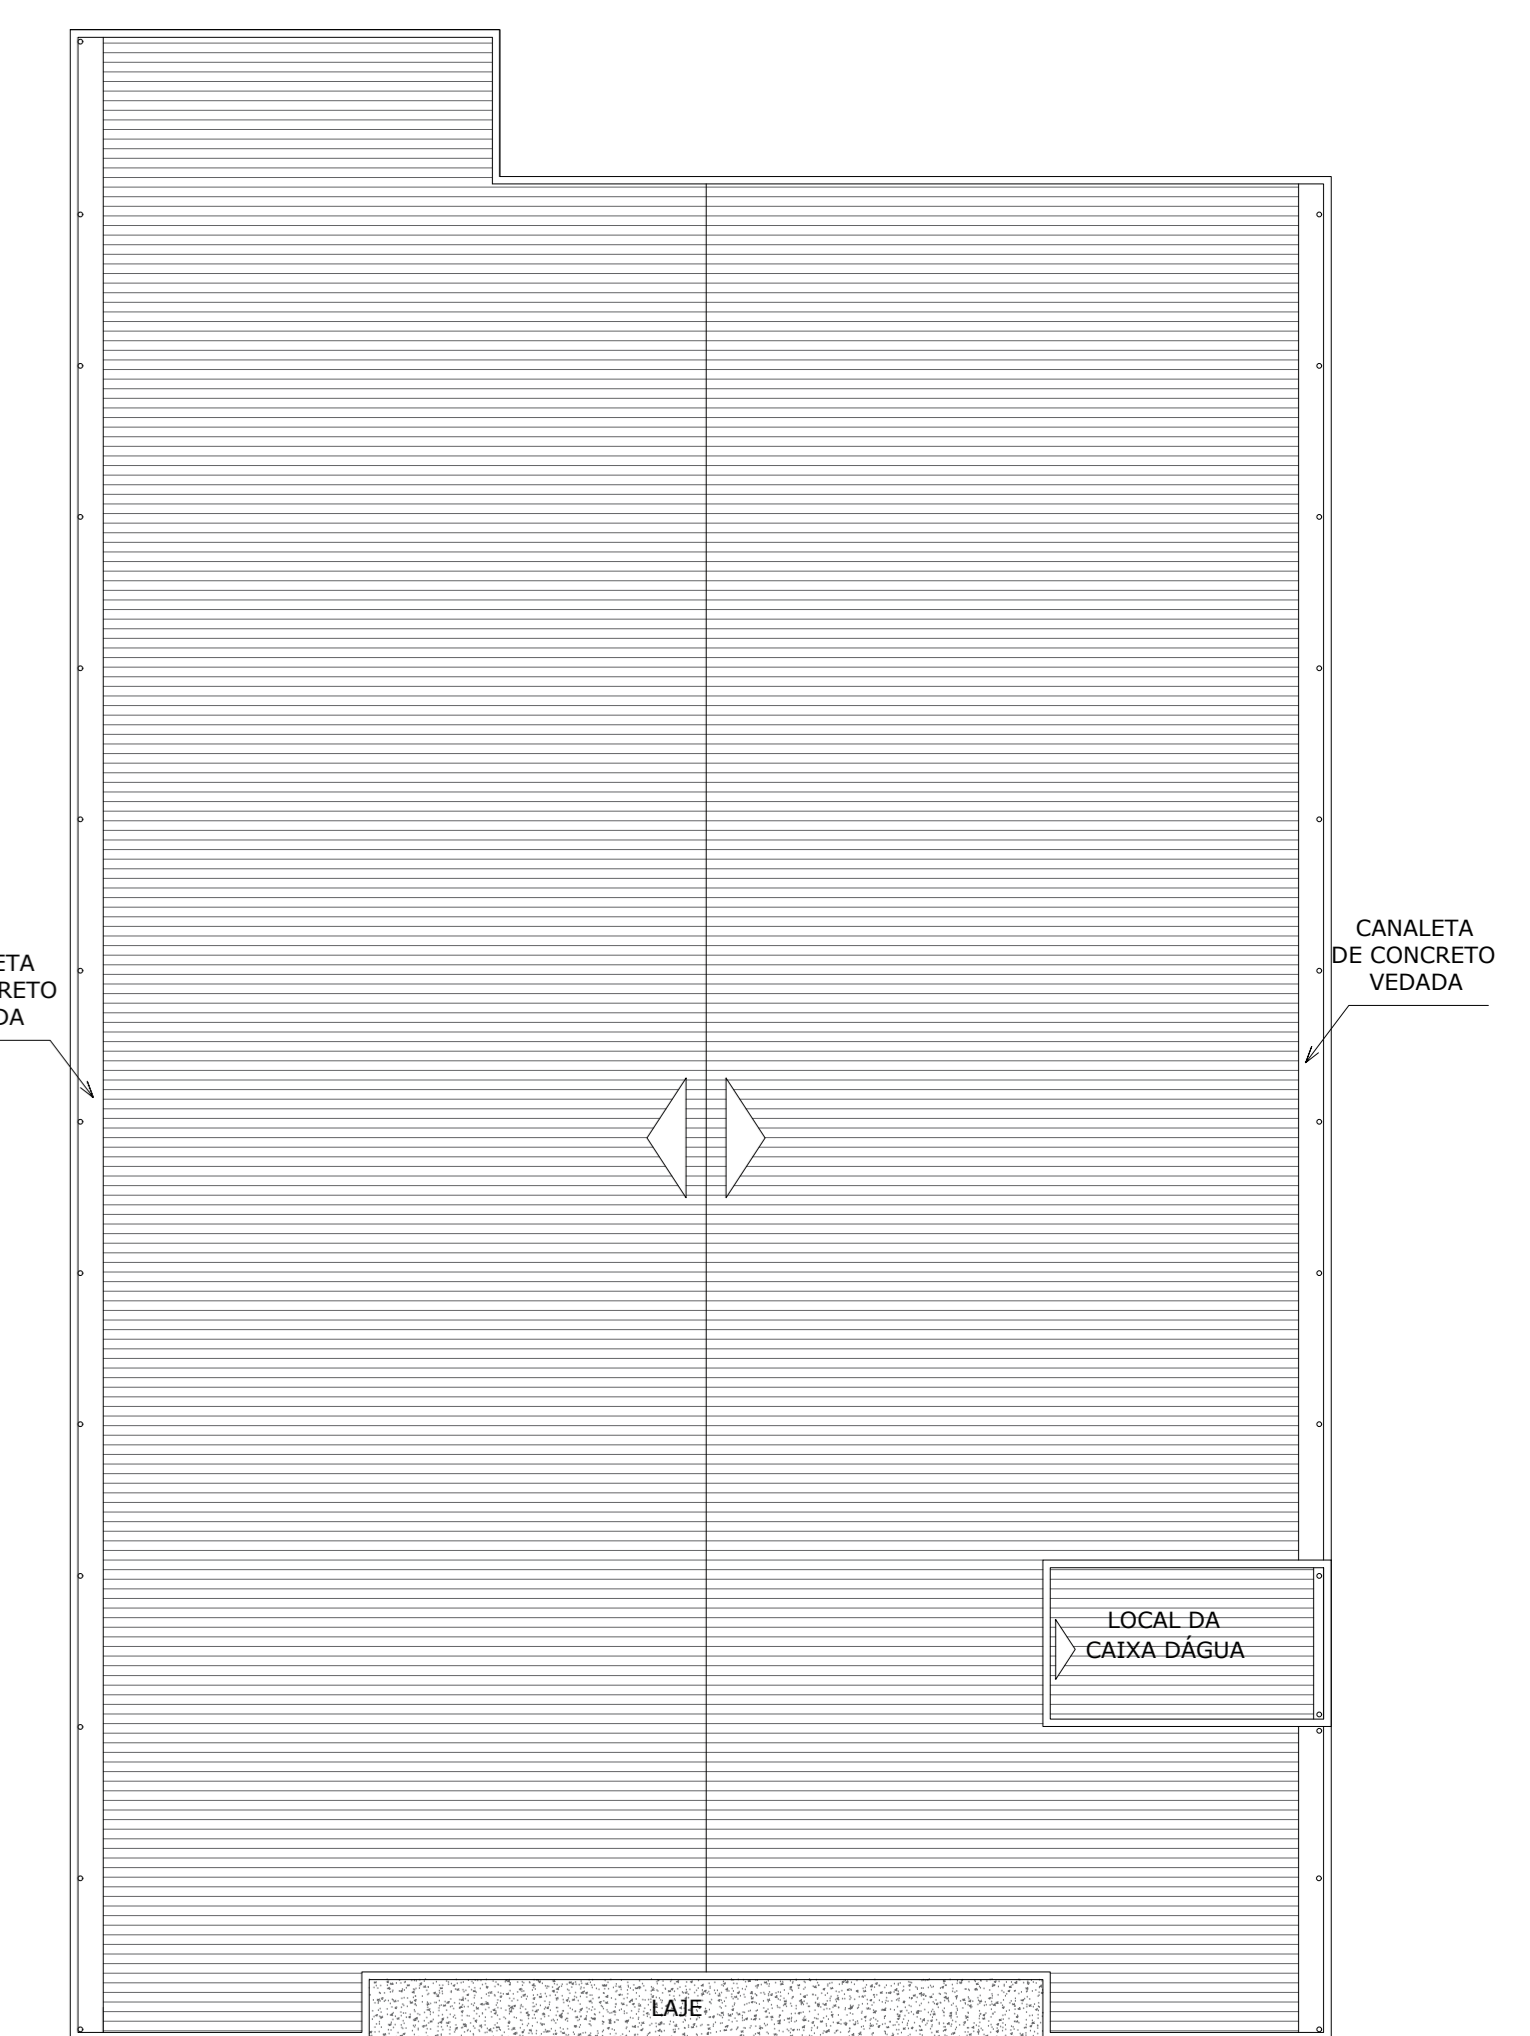

NOTAS
- MEDIDAS E NÍVEIS EM METROS
- VERIFICAR POSIÇÃO EXATA DOS PILARES NO PROJETO ESTRUTURAL
- VERIFICAR DETALHES CONSTRUTIVOS PERTINENTES NO PROJETO DE DETALHAMENTO
- EM CASO DE CONFLITO DE INFORMAÇÕES ENTRE O PROJETO GRÁFICO E O MEMORIAL DESCRITIVO E ESPECIFICAÇÕES TÉCNICAS, PREVALECE A INFORMAÇÃO CONTIDA NO MEMORIAL DESCRITIVO
- PLANILHA DE QUANTITATIVOS
- MEMORIAL DESCRITIVO E ESPECIFICAÇÕES TÉCNICAS