



Estado de Santa Catarina  
**Prefeitura Municipal de Ponte Alta**  
Rua Geremias Alves da Rocha, 130 Centro CEP 88550-000 CNPJ 83.755.850/0001-27 Fone: (49) 3248-0113 Fax (49) 3248-0141

Objeto: EXECUÇÃO DE SERVIÇOS DE PREP. PARA IMPLANTAÇÃO DO CAMPO PARA ATIVIDADES ESPORTIVAS  
Local: CRAS - CENTRO- PONTE ALTA - SC  
AF Nº


### PLANILHA ORÇAMENTÁRIA

Item	Cotações	Descrição dos Serviços	Unid	Quant	Prego Unit	Valor Total
<b>1</b>						
1.1	mercado	Terraplanagem	m <sup>3</sup>	30,0	R\$ 45,00	R\$ 1.350,00
1.2	mercado	Escavação Manual p/ Dreno	m <sup>3</sup>	30,0	R\$ 85,00	R\$ 2.550,00
1.3	mercado	Dreno com Brita e Lastro	m	110,0	R\$ 26,67	R\$ 2.933,33
1.4	mercado	Montagem, instalação de redes e postes de eucalipto	vb	1,0	R\$ 5.400,00	R\$ 5.400,00
<b>VALOR TOTAL DO ORÇAMENTO</b>						<b>R\$ 12.233,33</b>

**\*Cotações realizadas com as empresas:**

- 1) HHL - HÉLIO HERARTT DE LIZ FILHO ME - CNPJ 04.359.780/0001-11
- 2) DENIS ALCEBIADES DE LIZ ME - CNPJ 30.800.995/0001-36
- 3) CONSTRUTORA JL - CNPJ 13.421.795/0001-53

Ponte Alta, 30/08/2019

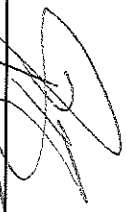  
Engº Peterson Finkler de Souza  
CREA-SC 59821-0



Estado de Santa Catarina  
**Prefeitura Municipal de Ponte Alta**  
Rua Geremias Alves da Rocha, 130 Centro CEP 88550-000 CNPJ 83.755.850/0001-27 Fone: (49) 3248-0113 Fax (49) 3248-0141

Objeto: MATERIAL PARA EXECUÇÃO DE SERVIÇOS PARA IMPLANTAÇÃO DO CAMPO PARA ATIVIDADES ESPORTIVAS  
Local: CRAS - CENTRO- PONTE ALTA - SC  
AF Nº


### PLANILHA ORÇAMENTÁRIA



Item	cotacoes	Descrição serviço / material	Unid	Quant	Preço Unit	Valor Total
1.1	mercado	Poste de Eucalipto Tratado c= 6m, diametro 15cm	pc	20,0	R\$ 200,00	R\$ 4.000,00
1.2	mercado	Arame Galvanizado (4mm)	m	200,0	R\$ 1,00	R\$ 200,00
1.3	mercado	Brita 1	m³	3,0	R\$ 55,00	R\$ 165,00
1.4	mercado	Dreno com Brita e Lastro	m	110,0	R\$ 26,67	R\$ 2.933,33
1.5	mercado	Manta Tecido Bidim Geotextil - Drenagem 10x2	m²	120,0	R\$ 6,00	R\$ 720,00
<b>TOTAL ÍTEM 1</b>						<b>R\$ 8.018,33</b>

\*Cotações realizadas com as empresas:

- 1) HHL - HÉLIO HERARTT DE LIZ FILHO ME - CNPJ 04.359.780/0001-11
- 2) DENIS ALCEBIADES DE LIZ ME - CNPJ 30.800.995/0001-36
- 3) CONSTRUTORA JL - CNPJ 13.421.795/0001-53

Ponte Alta, 30/08/2019

  
Engenheiro Peterson Finckler de Souza  
CREA-SC 59821-0

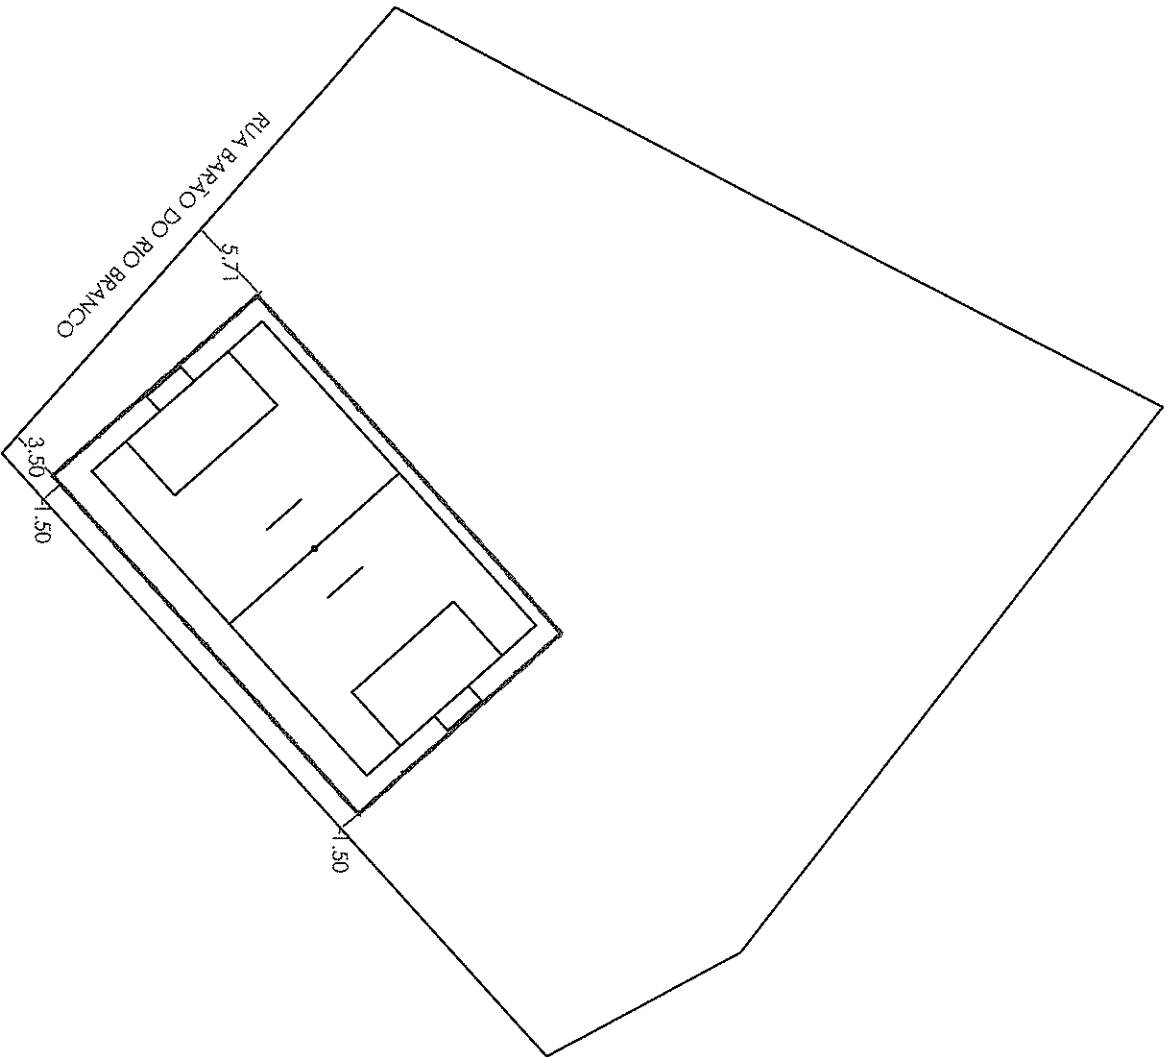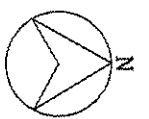



IMPLANTAÇÃO  
ESC: 1/500

*[Handwritten Signature]*  
PREFEITURA MUNICIPAL DE PONTE ALTA  
Peterson Finkler de Souza  
Engenheiro Civil - CREA 59821-0  
Matrícula 26792




ESTADO DE SANTA CATARINA  
PREFEITURA DE PONTE ALTA  
CAPITAL DA MORANGA


LOCAL	Barão do Rio Branco	ESCALA	1:500
DATA	AGOSTO/2019		
		Campos para atividades políesportivas	

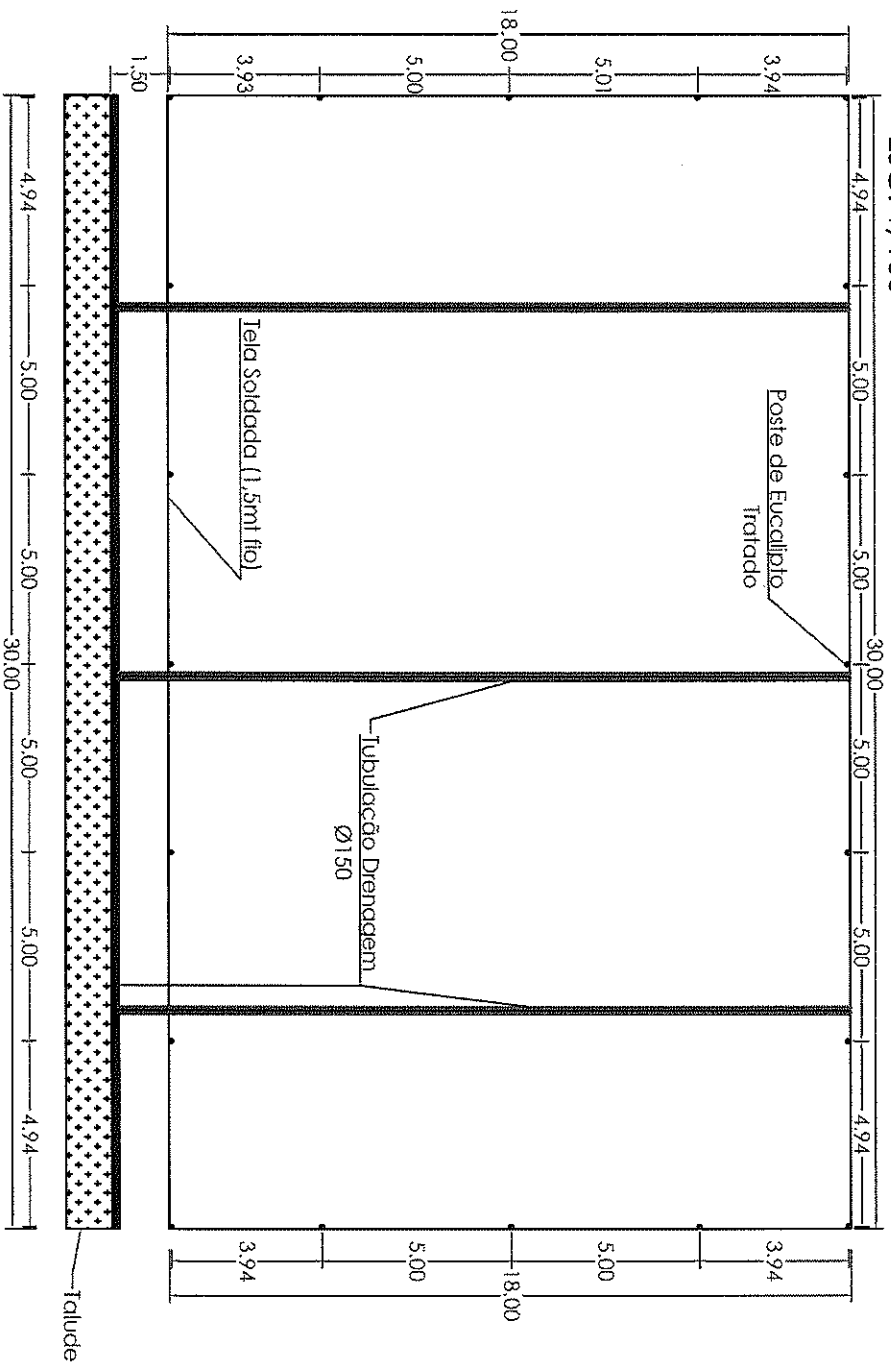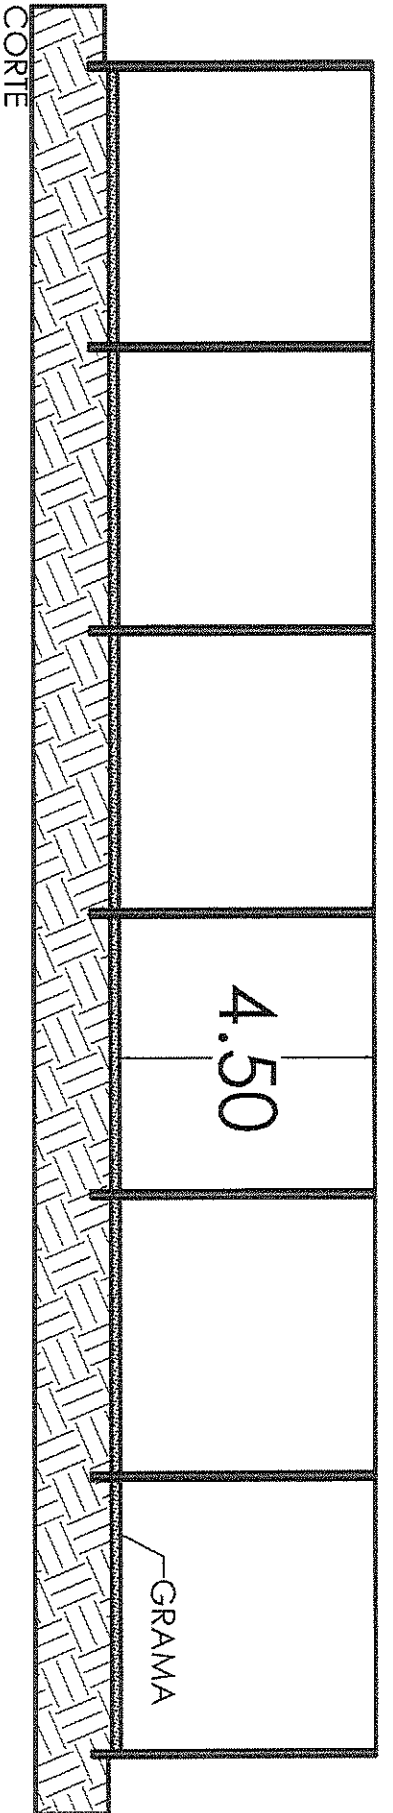

PLANTA  
ESC: 1/200


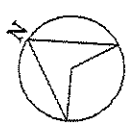


PREFEITURA MUNICIPAL DE PONTE ALTA  
**Peterson Finkler de Souza**  
 Engenheiro Civil - CREA 59823-0  
 Matrícula 26792

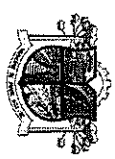


ESTADO DE SANTA CATARINA  
**PREFEITURA DE PONTE ALTA**  
 CAPITAL DA MORANGA

LOCAL	Barão do Rio Branco	DATA	AGOSTO/2019
SEÇÃO	Campos para atividades políesportivas	ESCALA	1:200

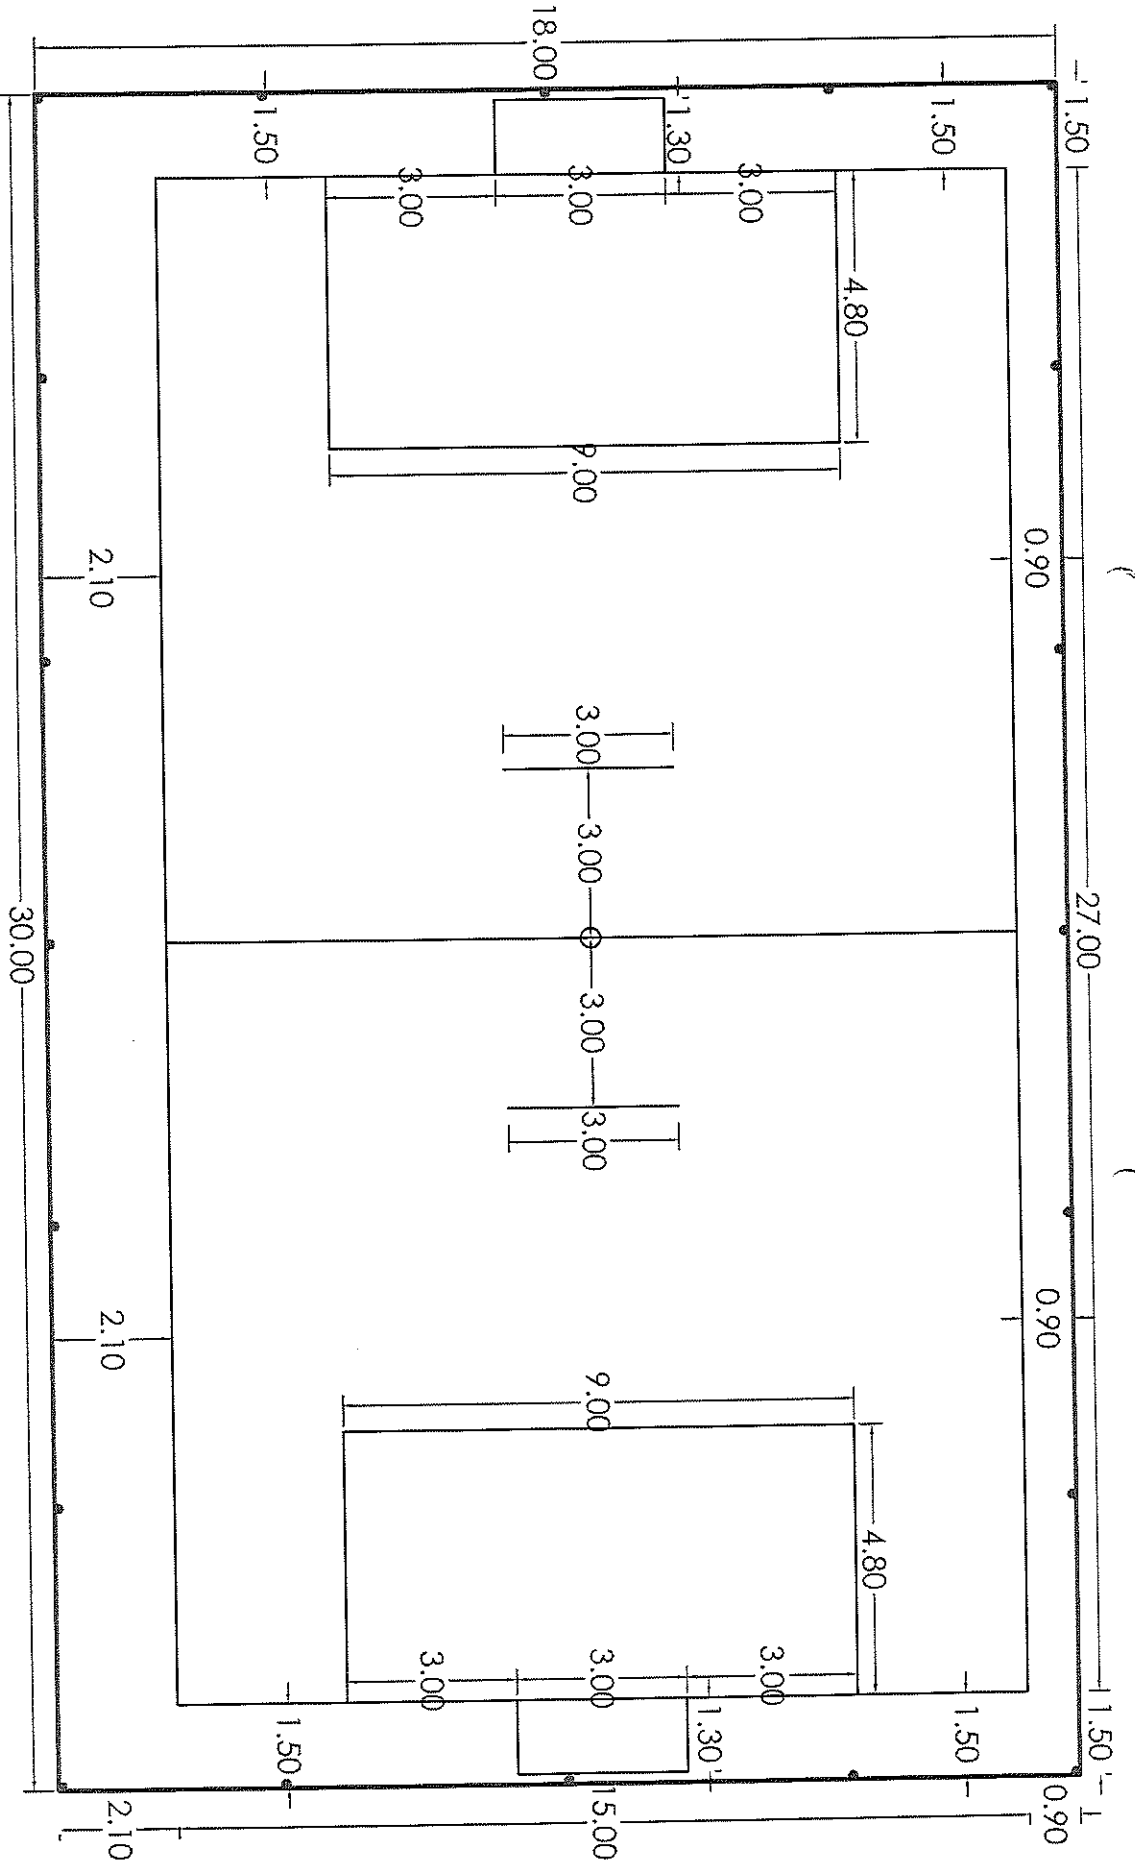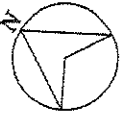

PLANTA  
A = 486m<sup>2</sup>  
ESC: 1/150

  
PREFEITURA MUNICIPAL DE PONTE ALTA  
Engenheiro Civil - CREA 59821-0  
Matricula 26792



ESTADO DE SANTA CATARINA  
PREFEITURA DE PONTE ALTA  
CAPITAL DA MORANGA

LEGAL  
DATA  
Barão do Rio Branco

Campos para atividade  
poliesportivas

AGOSTO/2019

ESCALA  
1:150