


**PROJETO SITUAÇÃO E LOCAÇÃO** ESC 1/1000

**SEÇÃO TIPO RECAPAMENTO ASFÁTICO**  
**RUA FREI ROGERIO/ PONTE ALTA DO SUL**  
**ESCALA: 1/50**

- 1 - REVESTIMENTO EM CBUQ - Espesura 5.0 cm
- 2 - REPERFILAGEM EM CBUQ - Espesura 3.0 cm
- 3 - PINTURA ( RR 2C )
- 4 - RUA CONTÉM PARALELEPIPEDO (JÁ EXISTENTE)
- 5 - BASE DE BRITA GRADUADA E 12 cm (JÁ EXISTENTE)
- 6 - SUB BASE MACADAME SECO E 15cm (JÁ EXISTENTE)
- 7 - SOLO COMPACTADO (JÁ EXISTENTE)
- 8 - MEIO FIO (JÁ EXISTENTE)

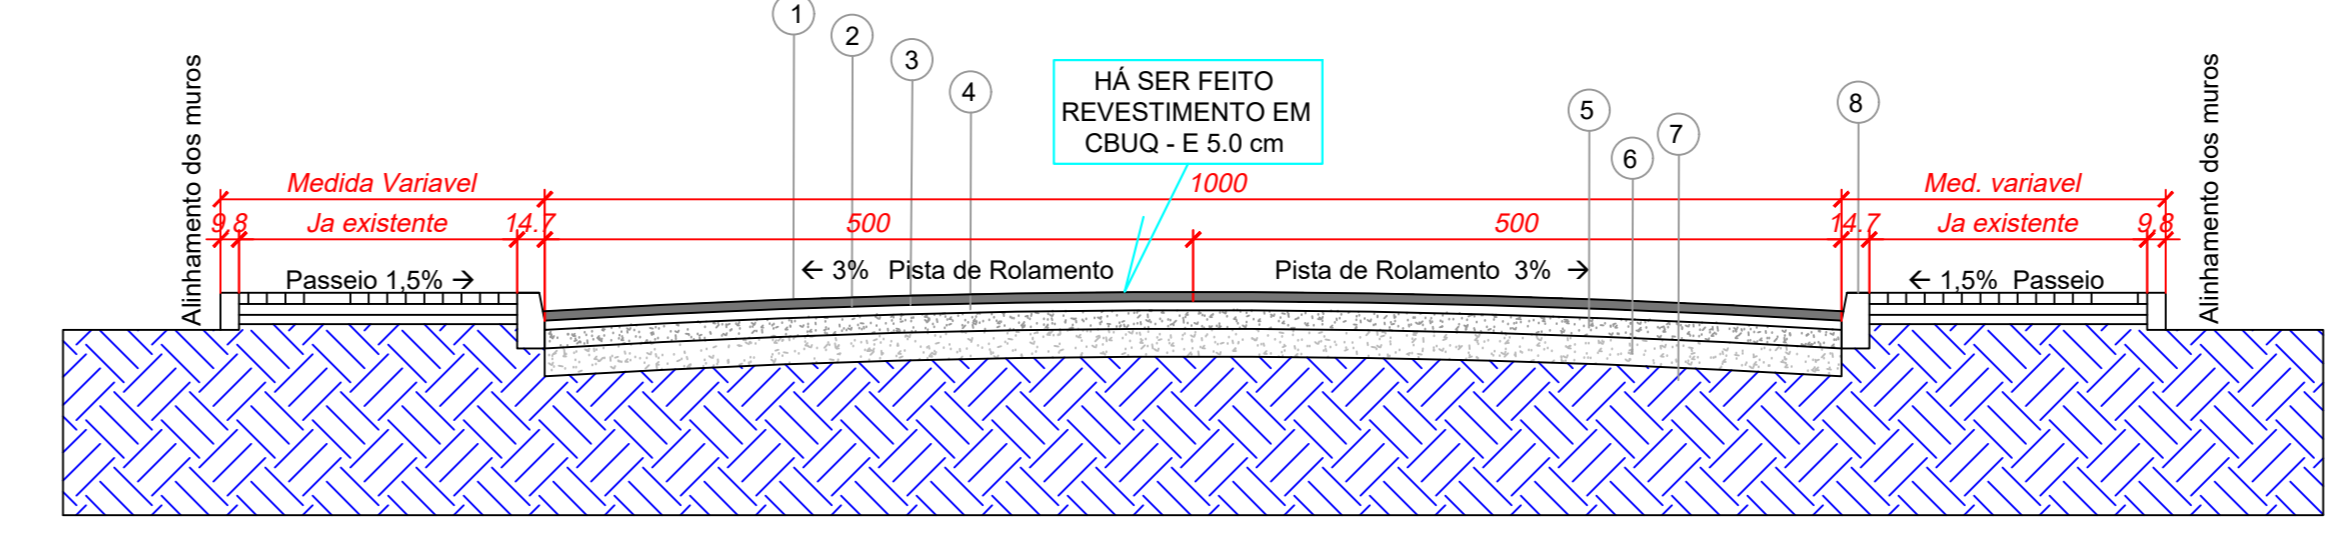

**Sector 01**  
**Quadra 19**

**Sector 01**  
**Quadra 06**

**Sector 01**  
**Quadra 18**

**Sector 01**  
**Quadra 04**

**Sector 01**  
**Quadra 03**

**Sector 01**  
**Quadra 01**

**Sector 01**  
**Quadra 02**

**LEGENDA**  
 - - - - - DIVISA / CERCA  
 ——— MEIO FIO

**PROJETO GEOMÉTRICO**  
 ESC 1/500



**IMAGEM DO LOCAL** SEM/ESC

 PREFEITURA MUNICIPAL DE PONTE ALTA DO SUL Rua: 2021-2020 Endereço: Avenida A de Rocha, 1115 - Centro - Ponte Alta do Sul - Estado: Santa Catarina	 Prefeitura Municipal de Ponte Alta do Sul Cric: 09821-0 Secretária de Planejamento	2021/0022 Conteúdo: Planilha de Localização e Situação 2021/0022 DESENHISTA RABELLO	01