


PROJETO SITUAÇÃO E LOCAÇÃO
ESC 1/1000



IMAGEM DO LOCAL SEM/ESC

SEÇÃO TIPO RECAPAMENTO ASFÁTICO
RUA JOSÉ MARTINS/ PONTE ALTA DO SUL
ESCALA: 1/50

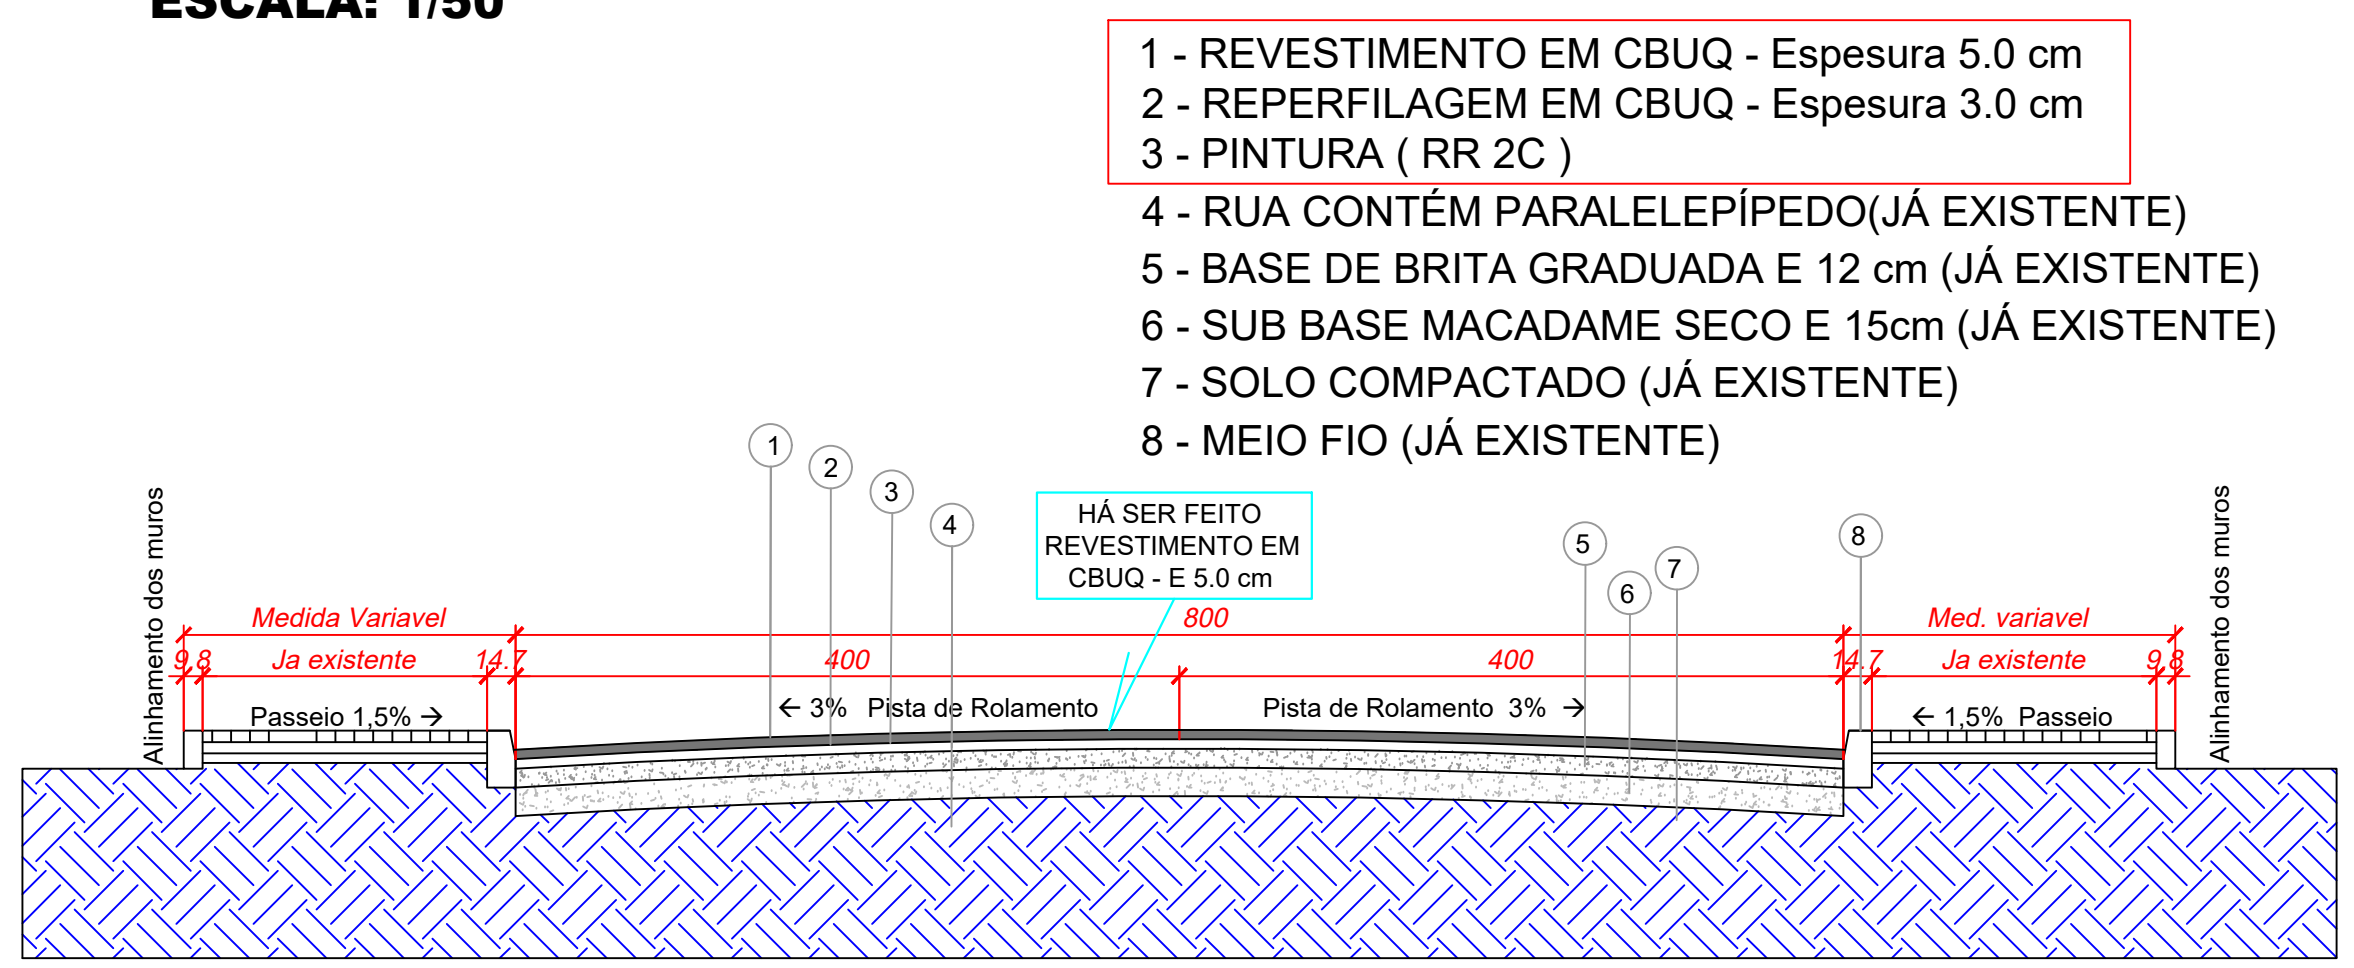

- 1 - REVESTIMENTO EM CBUQ - Espesura 5.0 cm
- 2 - REPERFILAGEM EM CBUQ - Espesura 3.0 cm
- 3 - PINTURA (RR 2C)
- 4 - RUA CONTÉM PARALELÉPÍEDO(JÁ EXISTENTE)
- 5 - BASE DE BRITA GRADUADA E 12 cm (JÁ EXISTENTE)
- 6 - SUB BASE MACADAME SECO E 15cm (JÁ EXISTENTE)
- 7 - SOLO COMPACTADO (JÁ EXISTENTE)
- 8 - MEIO FIO (JÁ EXISTENTE)

Limpa Roda Área=500,00m²

PREFEITURA MUNICIPAL DE PONTE ALTA DO SUL ADM. 2021-2024 Endereço: Geremias A. da Rocha - 11º 130 - Cidade - Ponte Alta do Sul - Estado - Santa Catarina	Edson Wallinger CREA: 59821-0 PREFEITO	
	BARRIO: Centro	CIDADE: Ponte Alta do Sul
Secretaria Planejamento		
TÍTULO DO PROJETO: Projeto de Recapamento Asfáltico da Trecho da Rua José Martins		
Área total=3.080,00m² Extensão=385,00m		DATA DA REPRESENTAÇÃO: 24/01/2022
DESENHISTA: Aldair		FOLHA: 01