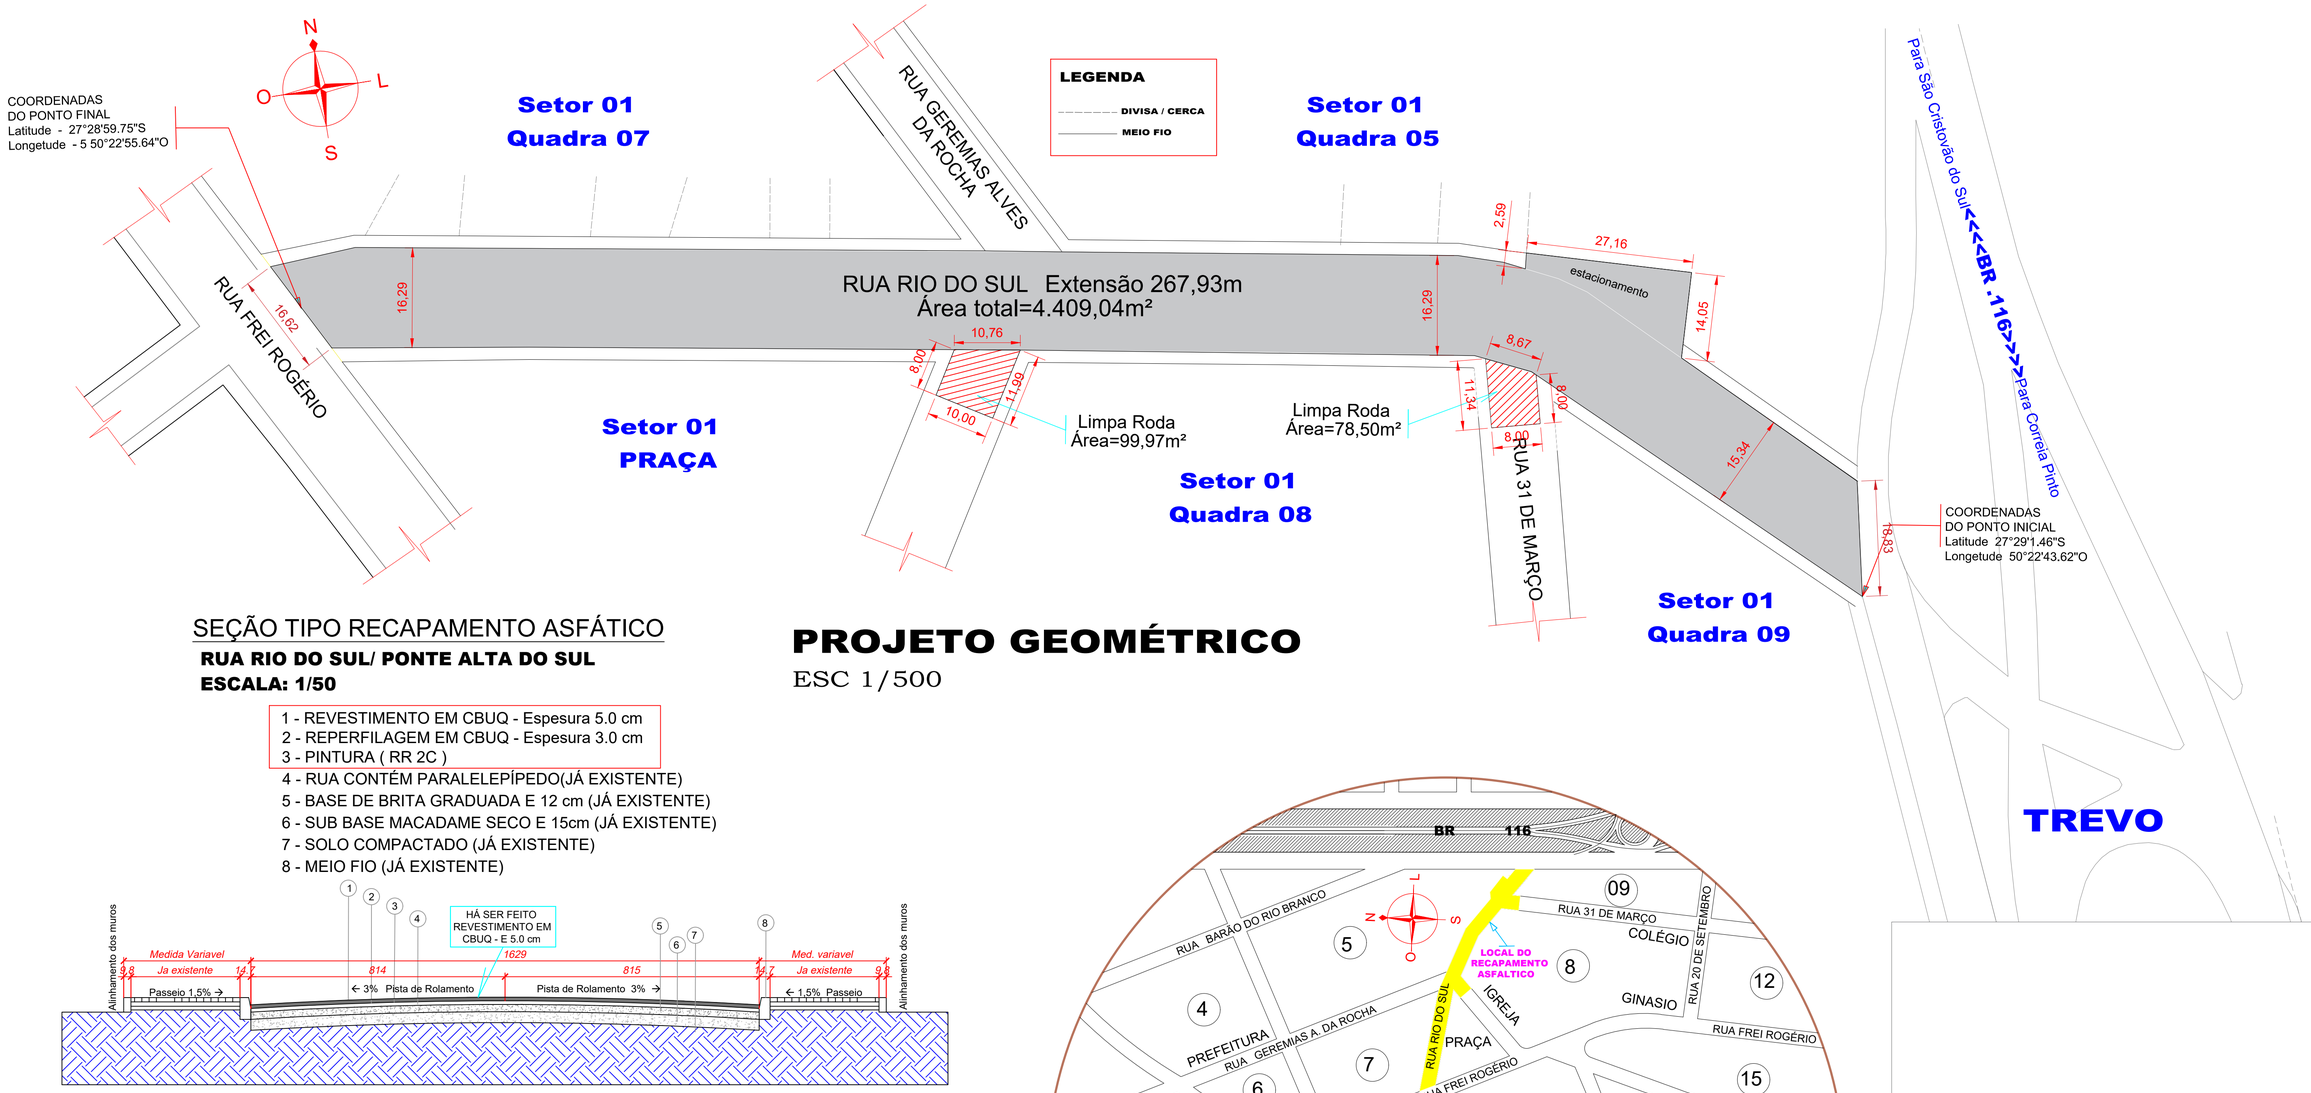

SEÇÃO TIPO RECAPAMENTO ASFÁTICO

RUA RIO DO SUL/ PONTE ALTA DO SUL

ESCALA: 1/50

1 - REVESTIMENTO EM CBUQ - Espesura 5.0 cm
2 - REPERFILAGEM EM CBUQ - Espesura 3.0 cm
3 - PINTURA (RR 2C)
4 - RUA CONTÉM PARALELEPÍPEDO(JÁ EXISTENTE)
5 - BASE DE BRITA GRADUADA E 12 cm (JÁ EXISTENTE)
6 - SUB BASE MACADAME SECO E 15cm (JÁ EXISTENTE)
7 - SOLO COMPACTADO (JÁ EXISTENTE)
8 - MEIO FIO (JÁ EXISTENTE)

PROJETO GEOMÉTRICO

ESC 1/500

IMAGEM DO LOCAL

SEM/ESC

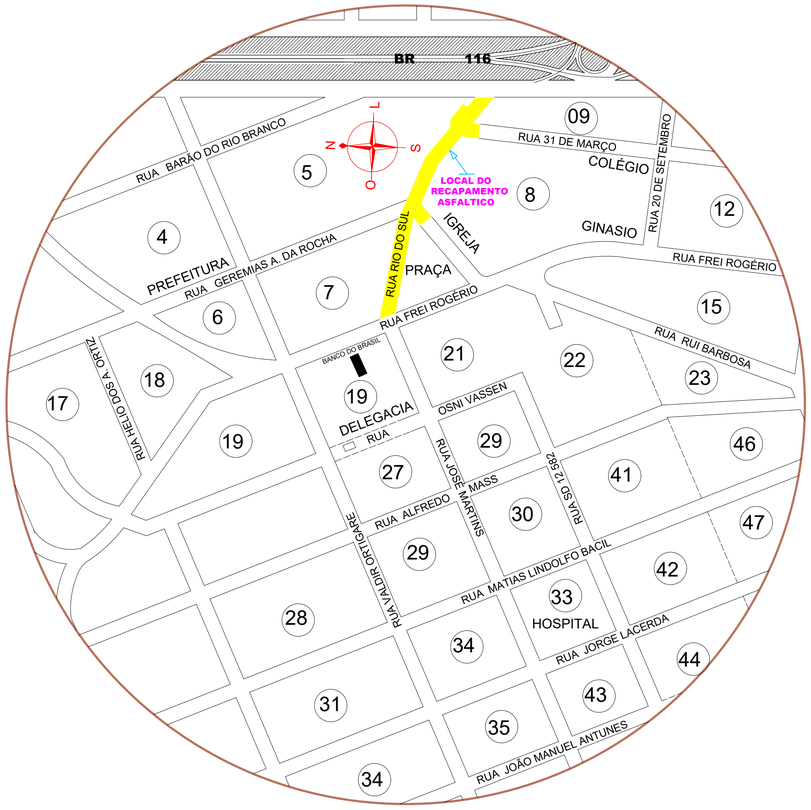

PROJETO SITUAÇÃO E LOCAÇÃO

ESC 1/1000

Limpa Roda Área=178,47m²

PREFEITURA MUNICIPAL DE PONTE ALTA DO SUL ADM. 2021-2024 Endereço: *Geremias A. da Rocha , Nº 130* - Cidade : *Ponte Alta do Sul* Estado :Santa Catarina.	ENGENHEIRO CIVIL Peterson Linkler de Souza Crea: 59821-0	ASSINATURA: Edson Wolinger PREFEITO	
Secretaria Planejamento	BAIRRO: Centro	CIDADE: Ponte Alta do Sul	UF: SC
TÍTULO DO PROJETO: Projeto de Recapamento Asfáltico da Trecho da Rio do Sul	CONTEÚDO DA FOLHA: Contem: Planta de Locação e Situação		FOLHA: 01
Área total=4.409,04m² Extensão267,93m	DATA DA IMPRESSÃO: 26/01/2022	DESENHISTA: Rabello	