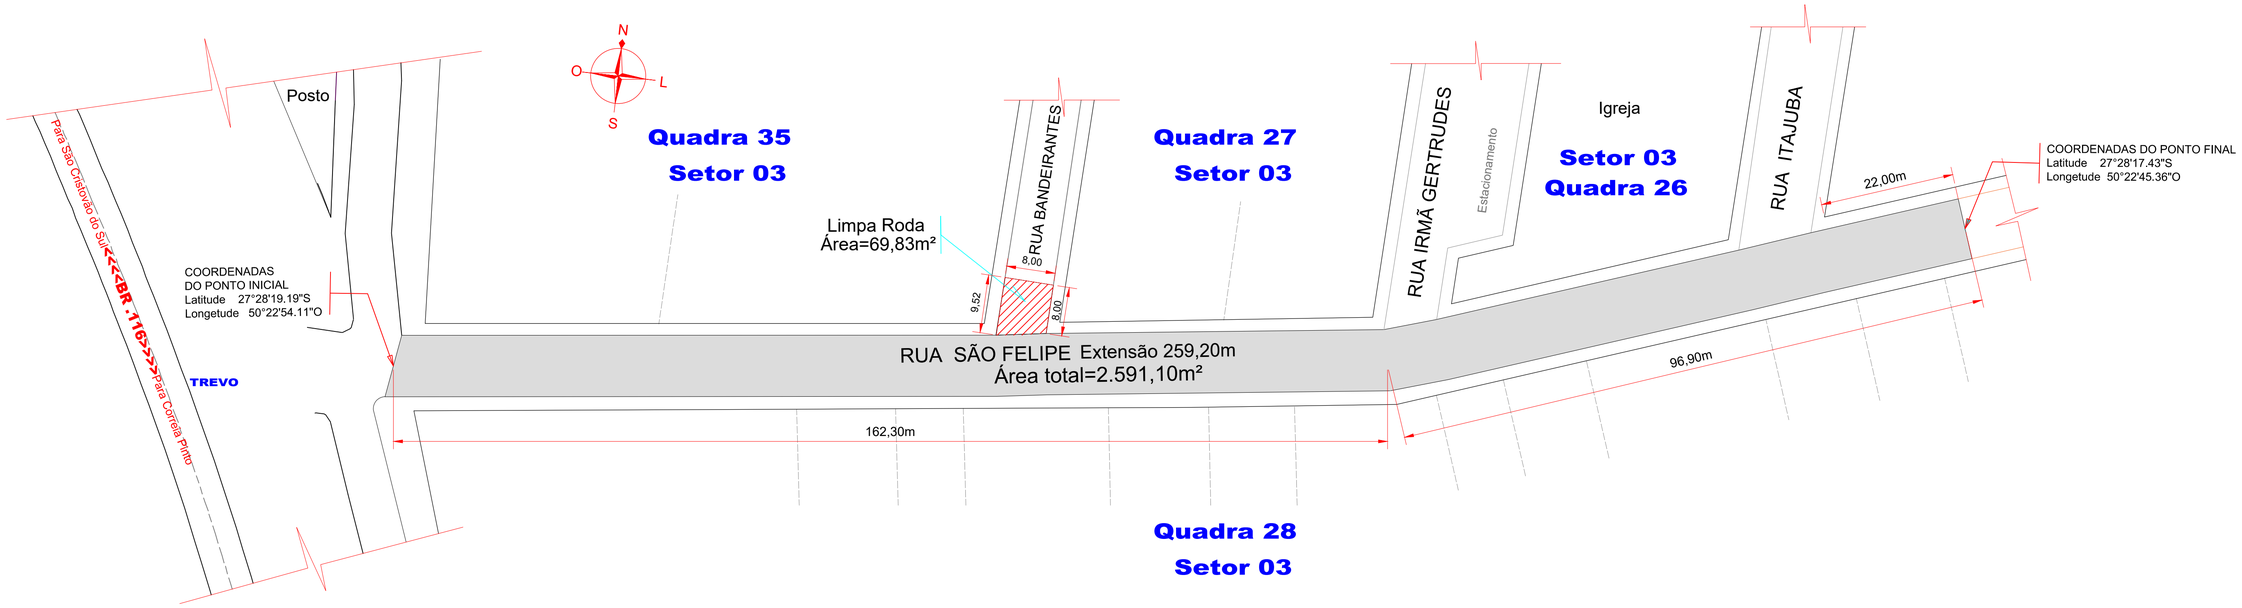

SEÇÃO TIPO RECAPAMENTO ASFÁTICO

RUA RUA SÃO FELIPE/ PONTE ALTA DO SUL

ESCALA: 1/50

1 - REVESTIMENTO EM CBUQ - Espesura 5.0 cm
2 - REPERFILAGEM EM CBUQ - Espesura 3.0 cm
3 - PINTURA (RR 2C)
4 - RUA CONTÉM PARALELEPÍPEDO(JÁ EXISTENTE)
5 - BASE DE BRITA GRADUADA E 12 cm (JÁ EXISTENTE)
6 - SUB BASE MACADAME SECO E 15cm (JÁ EXISTENTE)
7 - SOLO COMPACTADO (JÁ EXISTENTE)
8 - MEIO FIO (JÁ EXISTENTE)

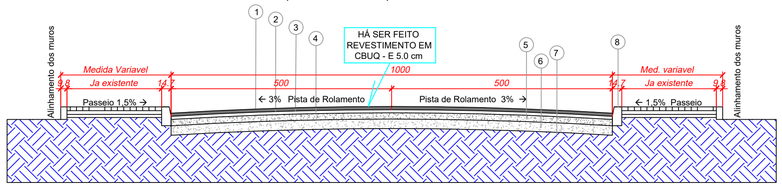

IMAGEM DO LOCAL SEM/ESC

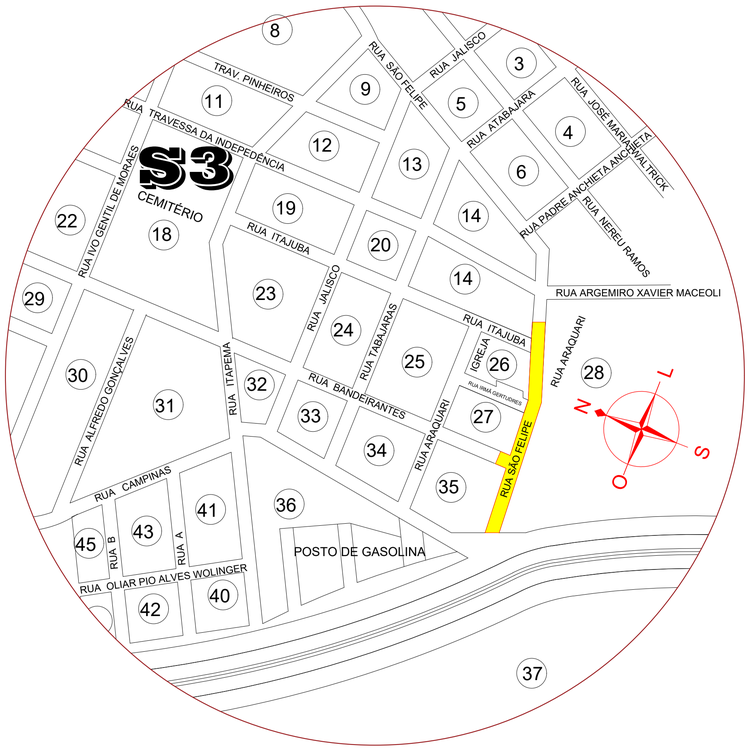

PROJETO SITUAÇÃO E LOCAÇÃO ESC 1/1000

Limpa Roda Área=69,83m²

PREFEITURA MUNICIPAL DE PONTE ALTA DO SUL ADM. 2021-2024 Endereço: Geremias A. da Rocha , Nº 130 - Cidade : Ponte Alta do Sul Estado :Santa Catarina.	ENGENHEIRO CIVIL Petersen Emilier de Souza Crea: 59821-0	ASSINATURA Edsar Wolinger PREFEITO	
Secretaria Planejamento	BAIRRO: Centro	CIDADE: Ponte Alta do Sul	UF: SC
TÍTULO DO PROJETO: Projeto de Recapamento Asfáltico da Trecho da Rua São Felipe	CONTEÚDO DA FOLHA: Contem: Planta de Locação e Situação		FOLHA: 01
Área total=2.591,10m² Extensão259,20m	DATA DA IMPRESSÃO: 25/01/2022	DESENHISTA: Aldair	