


PROJETO GEOMÉTRICO
ESC 1/500

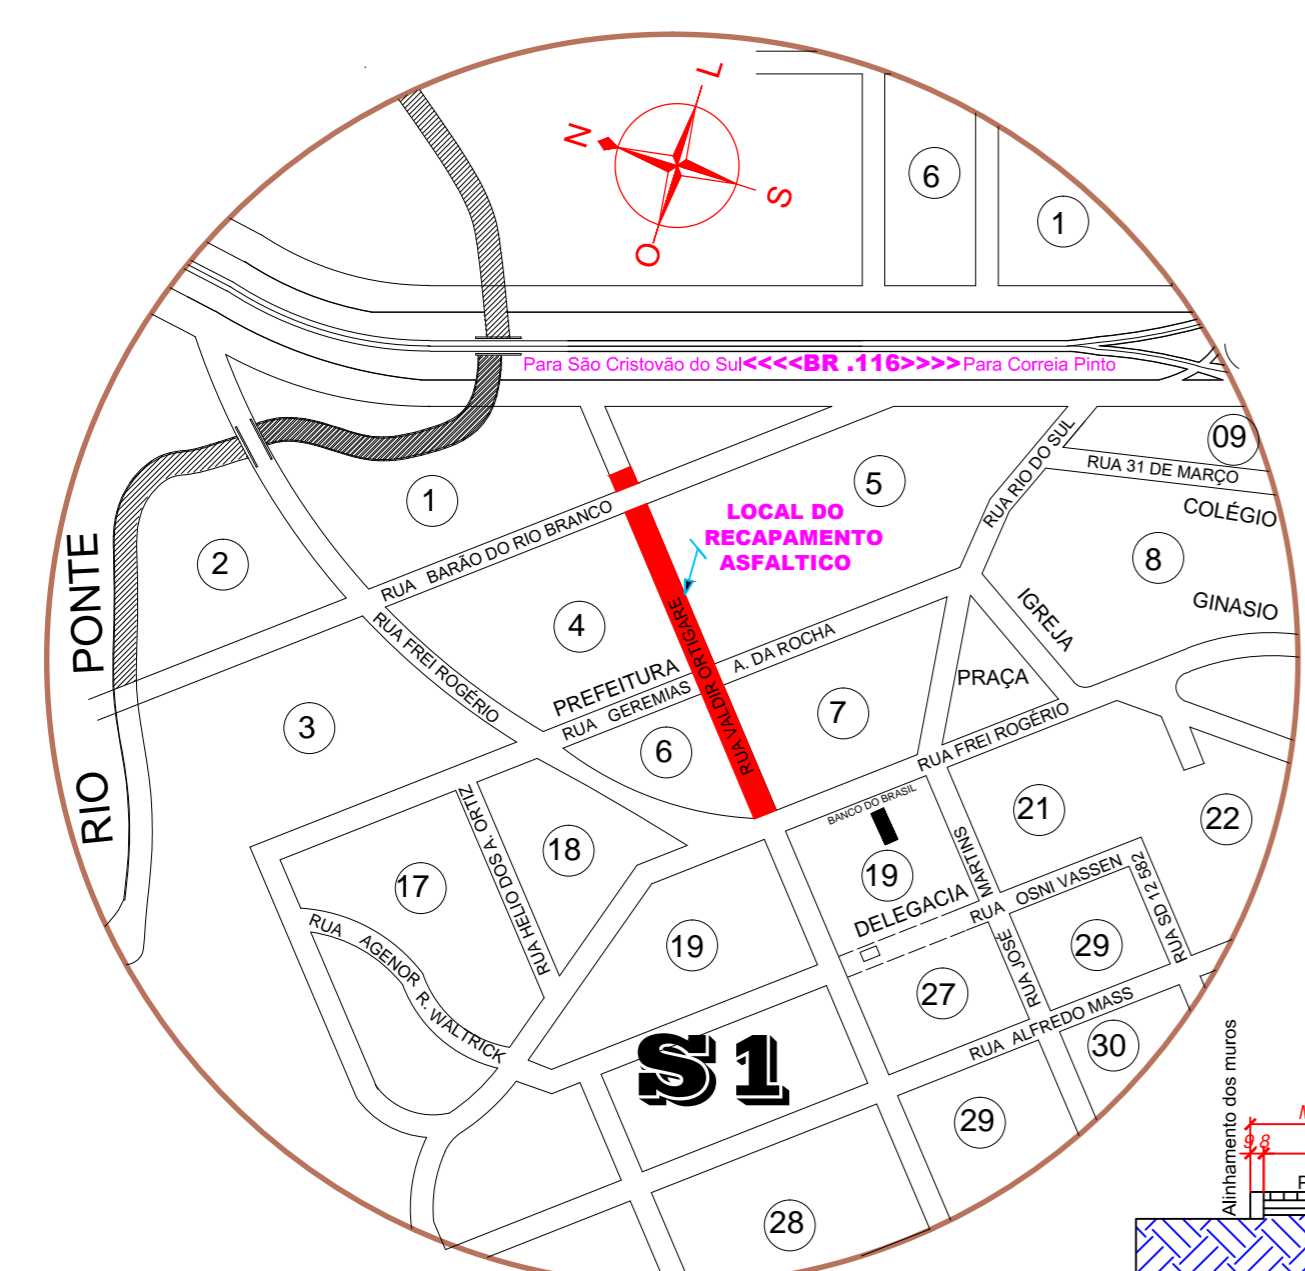

PROJETO SITUAÇÃO E LOCAÇÃO
ESC 1/1000

SEÇÃO TIPO RECAPAMENTO ASFÁTICO
RUA DR. VALDIR ORTIGARI/ PONTE ALTA DO SUL
ESCALA: 1/50

- 1 - REVESTIMENTO EM CBUQ - Espesura 5.0 cm
- 2 - REPERFILAGEM EM CBUQ - Espesura 3.0 cm
- 3 - PINTURA (RR 2C)
- 4 - RUA CONTÉM PARALELEPÍPEDO (JÁ EXISTENTE)
- 5 - BASE DE BRITA GRADUADA E 12 cm (JÁ EXISTENTE)
- 6 - SUB BASE MACADAME SECO E 15cm (JÁ EXISTENTE)
- 7 - SOLO COMPACTADO (JÁ EXISTENTE)
- 8 - MEIO FIO (JÁ EXISTENTE)

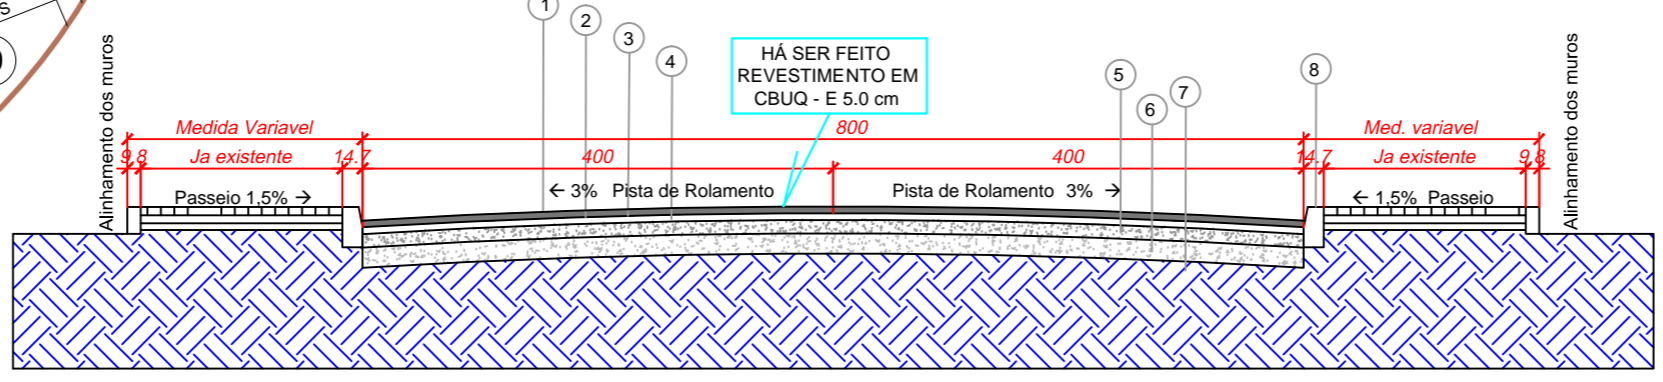


IMAGEM DO LOCAL SEM/ESC

Limpa Roda Área=80,00m²

 PREFEITURA MUNICIPAL DE PONTE ALTA DO SUL ADM. 2021-2024 Endereço: Geremias A. da Rocha - Nº 130 - Cidade: Ponte Alta do Sul - Estado: Santa Catarina.	ENGENHEIRO CIVIL Peterson Finkler de Souza Crea: 59821-0	ASSINATURA: Edson Wollinger PREFEITO
	SECRETARIA PLANEJAMENTO BAIRRO: Centro CIDADE: Ponte Alta do Sul UF: SC	
TÍTULO DO PROJETO: Projeto de Recapamento Asfáltico da Trecho da Rua Dr. Valdir Ortigari		CONTEÚDO DA FOLHA: Contem: Planta de Locação e Situação
Área total=2.041,62m² Extensão 229,00m	DATA DA IMPRESSÃO: 17/01/2022. DESENHISTA: Aldair	FOLHA: 01