


1 PLANTA DE COBERTURA  
ESC. 1/50

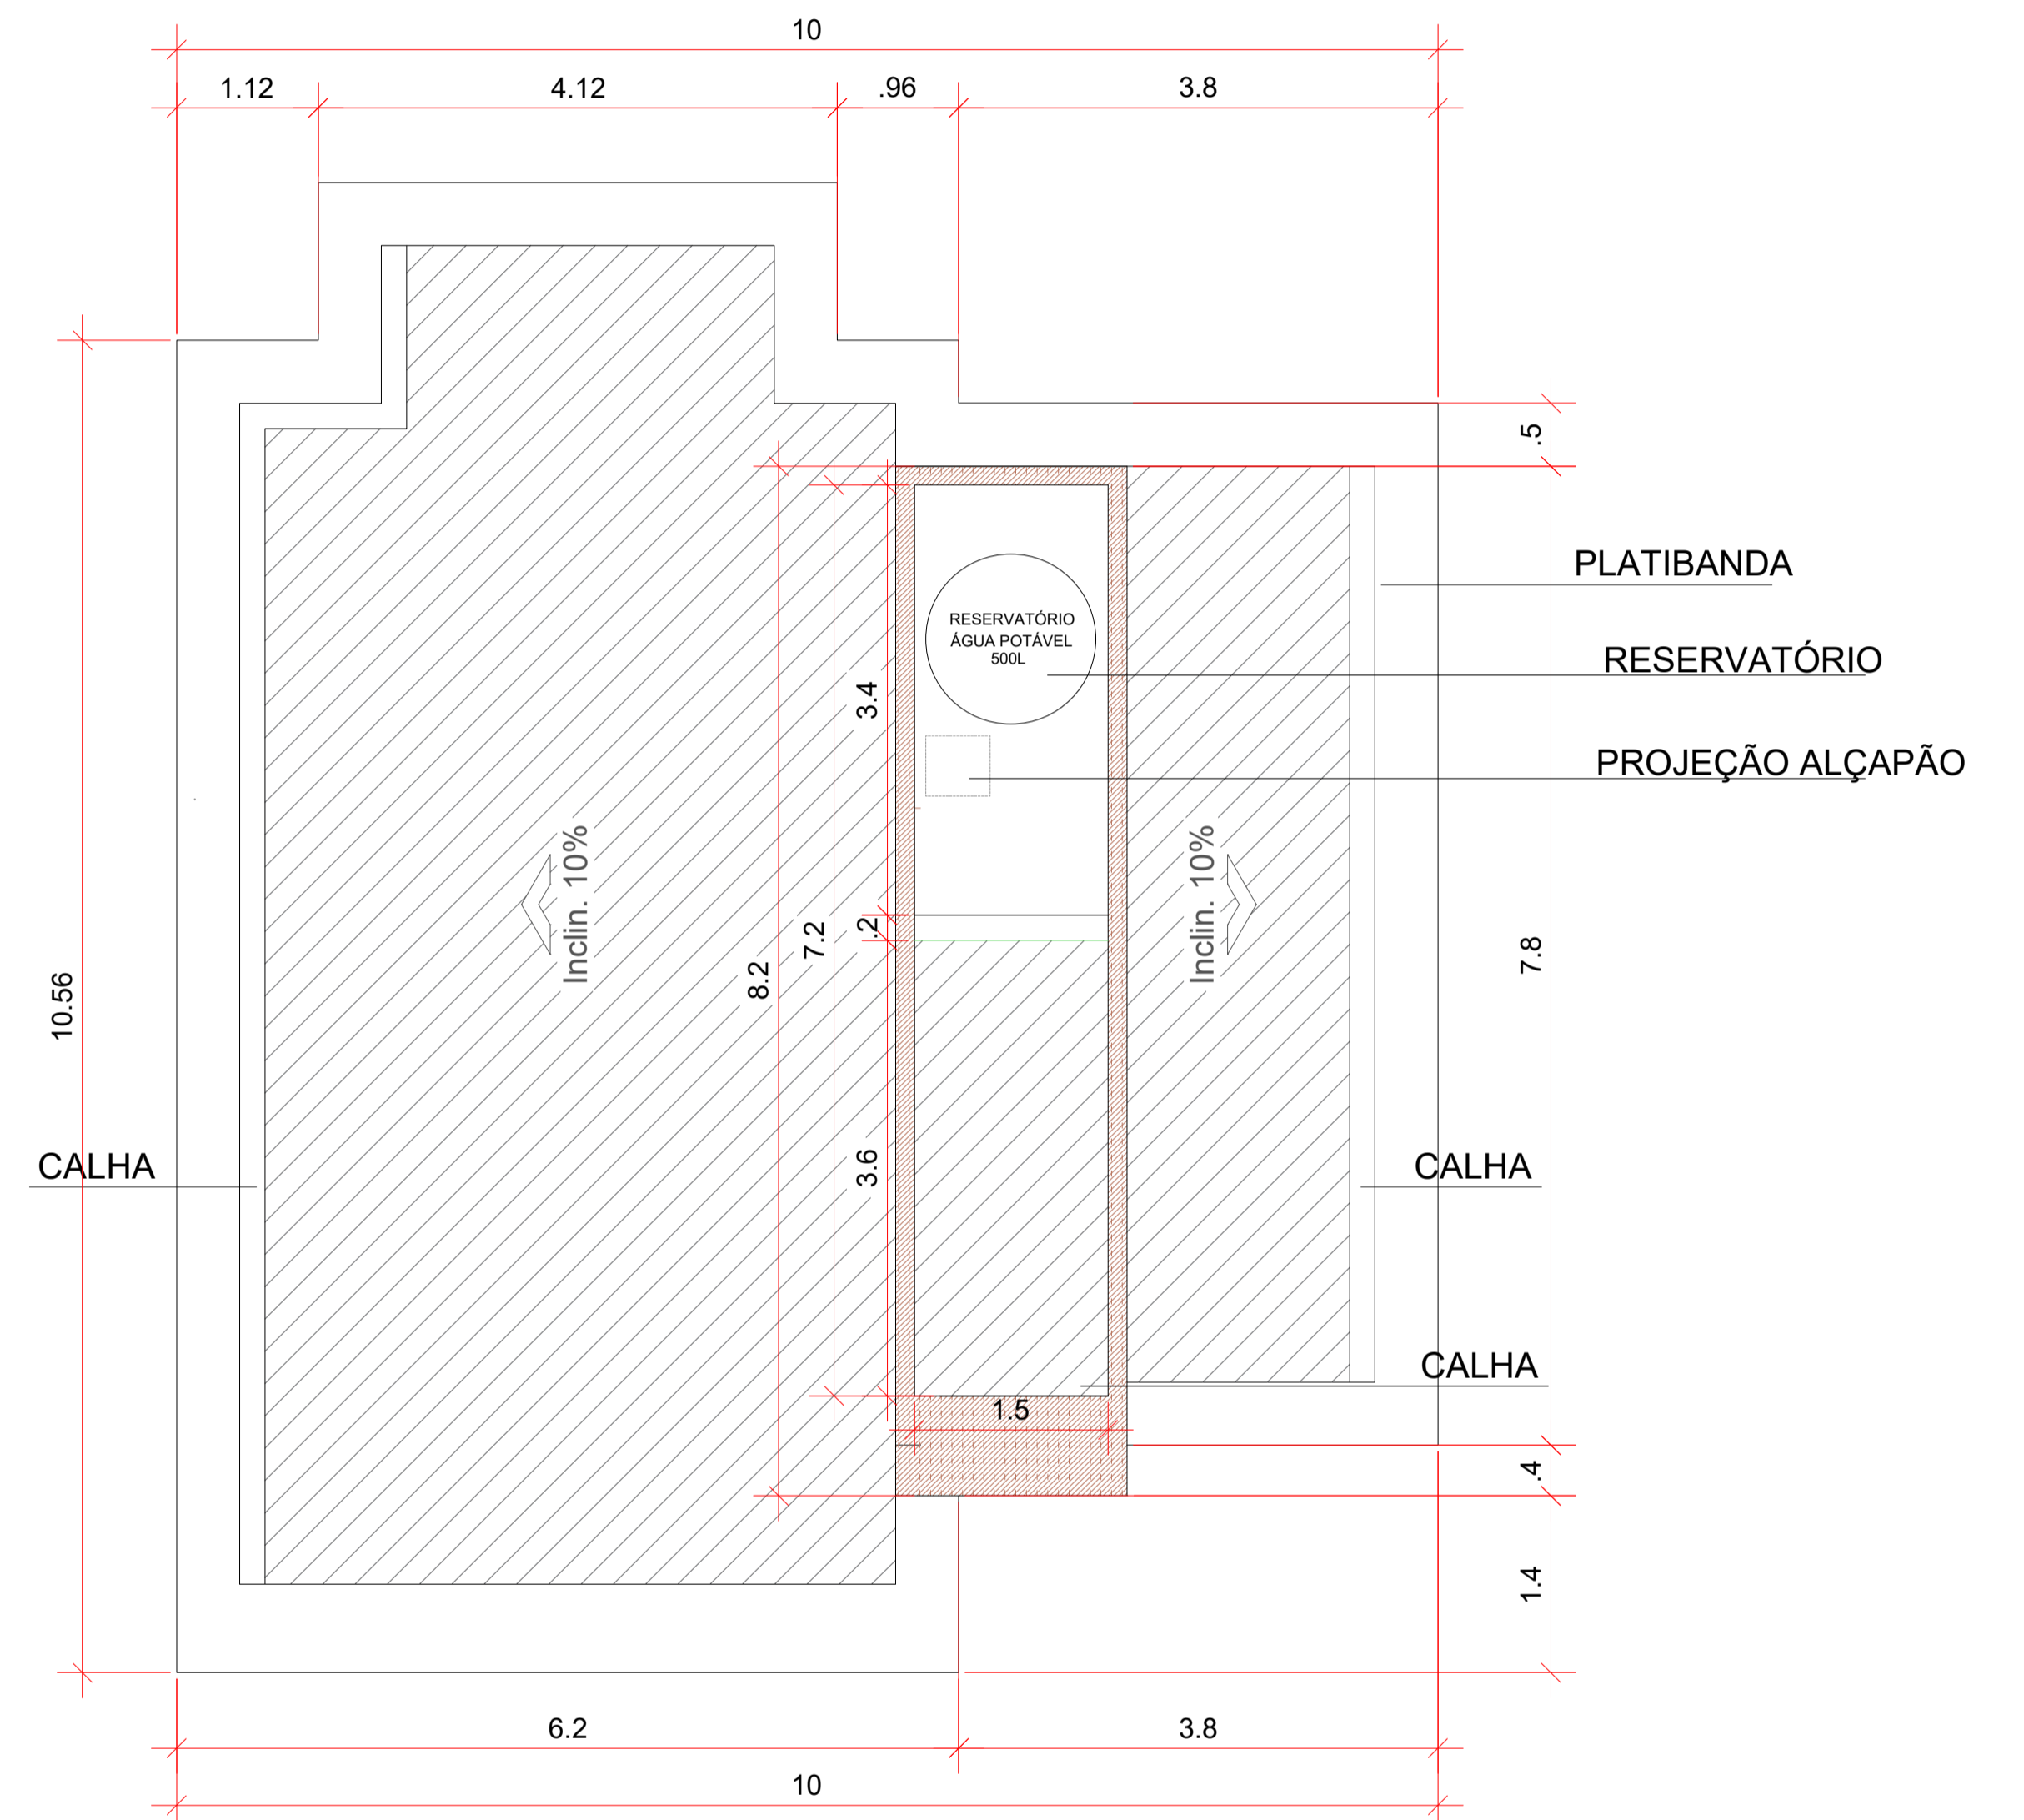

2 PLANTA RESERVATÓRIO  
ESC. 1/50

DESENVOLVIMENTO E GERENCIAMENTO			
GABINETE DO DEPUTADO MARCÍUS MACHADO		RUA. MINISTRO PEDRO DE TOLEDO, 218 SALA 01 CORAL - LAGES - SC. CEP.: 88509-520	
PROJETO: PROJETO ARQUITETÔNICO			
RESPONSÁVEIS TÉCNICO:			
FRANCIELY R. DOS SANTOS VIEIRA ARQUITETA E URBANISTA		CAU/SC A193325-6	
MICHELE PILAR APPOLINARIO ENGENHEIRA CIVIL		CREA/SC 115969-2	
PROPRIETÁRIO DO EMPREENDIMENTO: PREFEITURA MUNICIPAL DE PONTE ALTA			
(ASS. RESPONSÁVEL)		(INEP-CNPJ)	
CONTEÚDO: PROJETO ARQUITETÔNICO COMPLETO (CAPELA MORTUÁRIA) LOCALIZADA NA RUA ITAPEMA			
OBS.: ÁREA DE EDIFICAÇÃO: 74,60 m²			
ENDEREÇO: RUA ITAPEMA, SNº - BAIRRO VILA NOA - PONTE ALTA		DATA:	Nº DO DESENHO:
DESENVOLVIMENTO: FRANCIELY REGINA DOS SANTOS VIEIRA - ARQª URBANISTA CRISTINA MARIA MAZIERO DE LIZ - TÊC. EDIFICAÇÕES		SETEMBRO 2021	ARQ 02/04