




**1 CORTE AA**  
ESC. 1/50

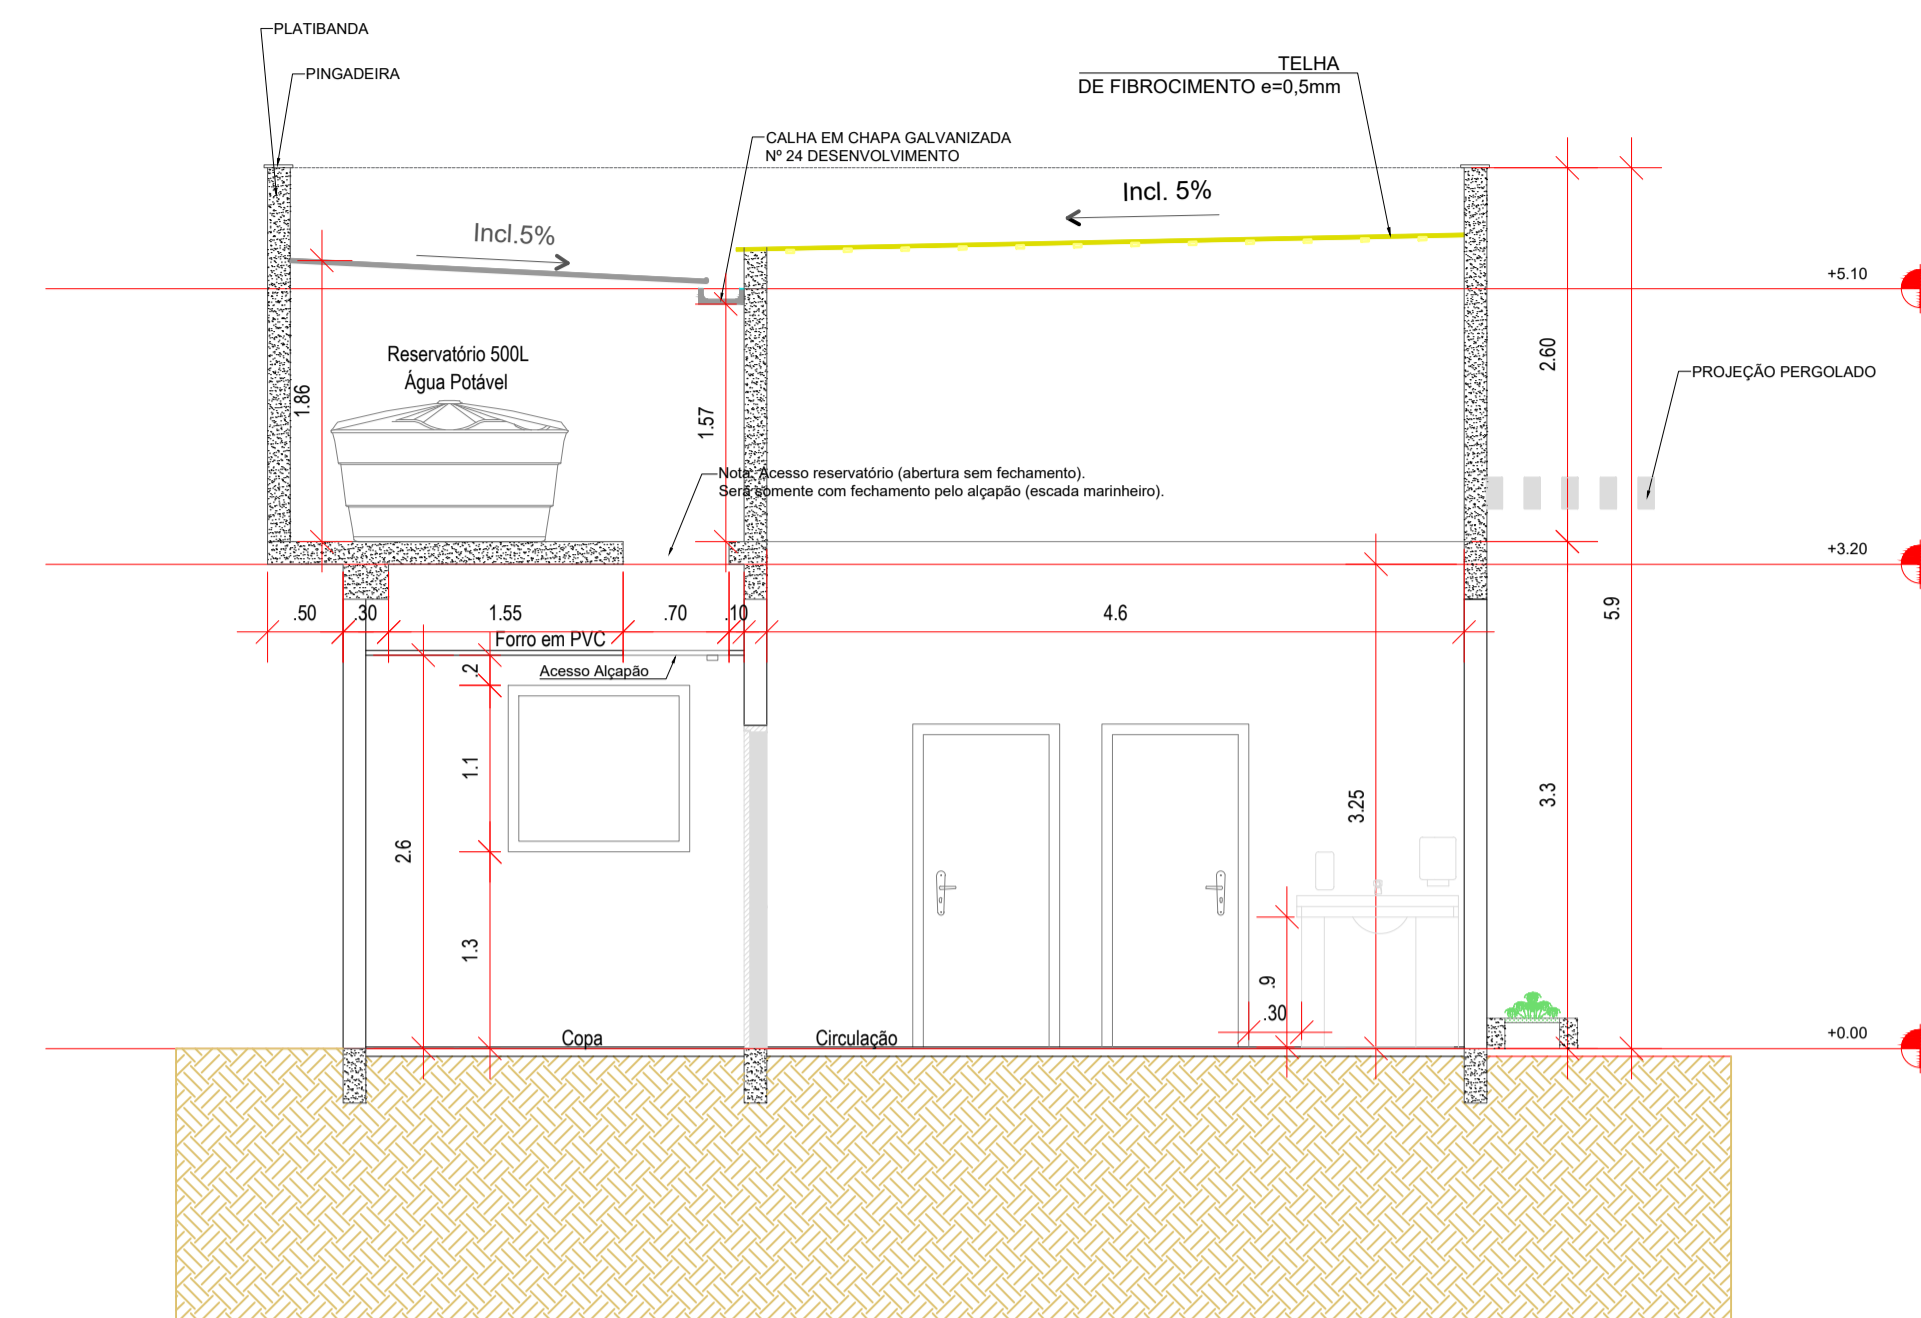

**2 CORTE BB**  
ESC. 1/50

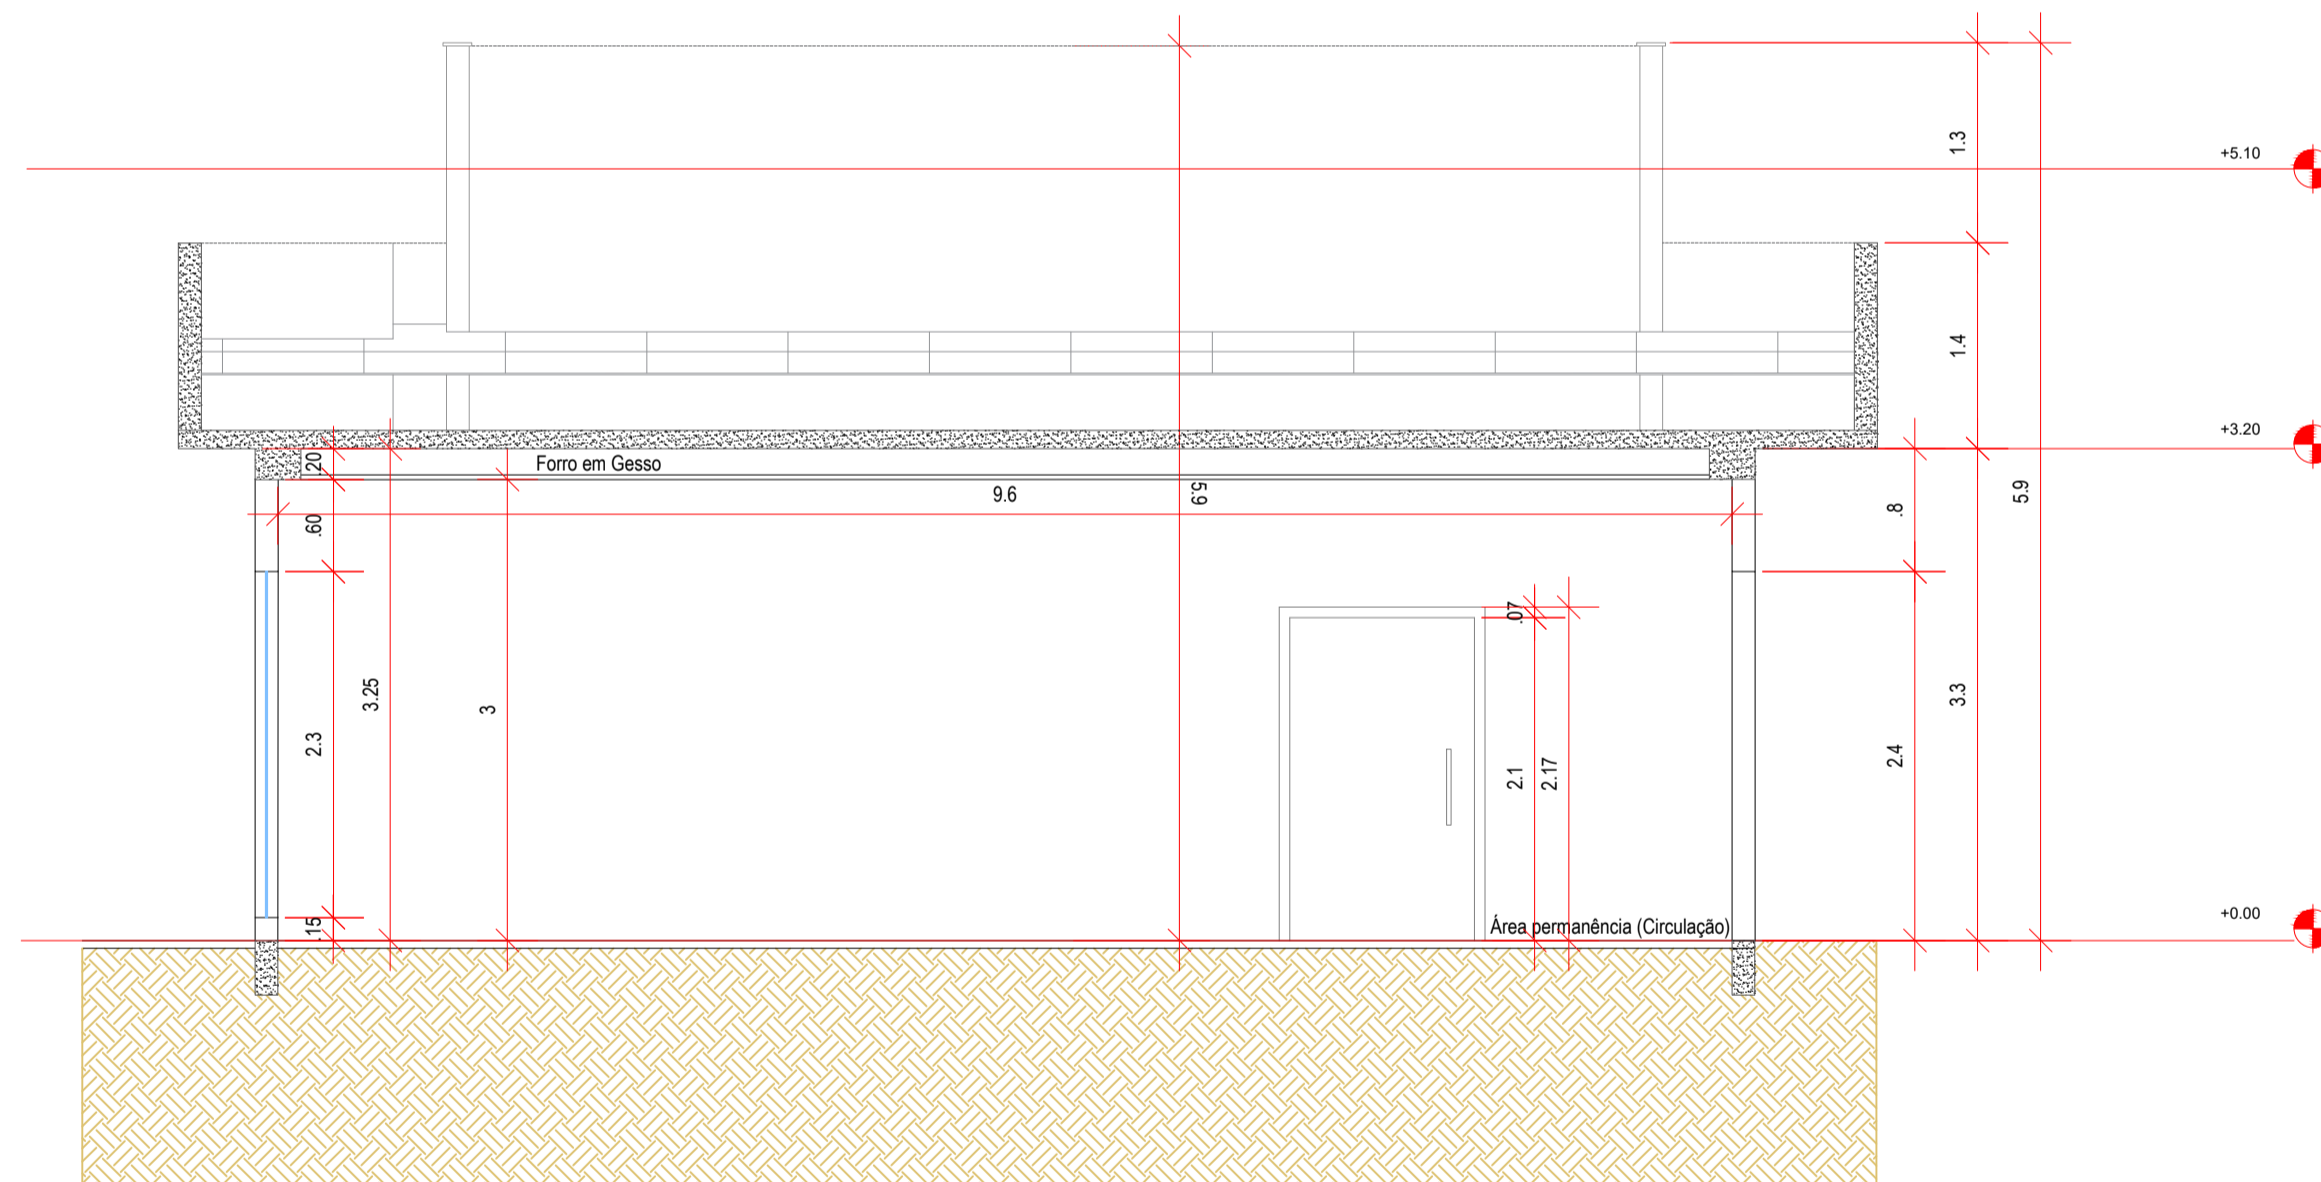

**3 CORTE CC**  
ESC. 1/50

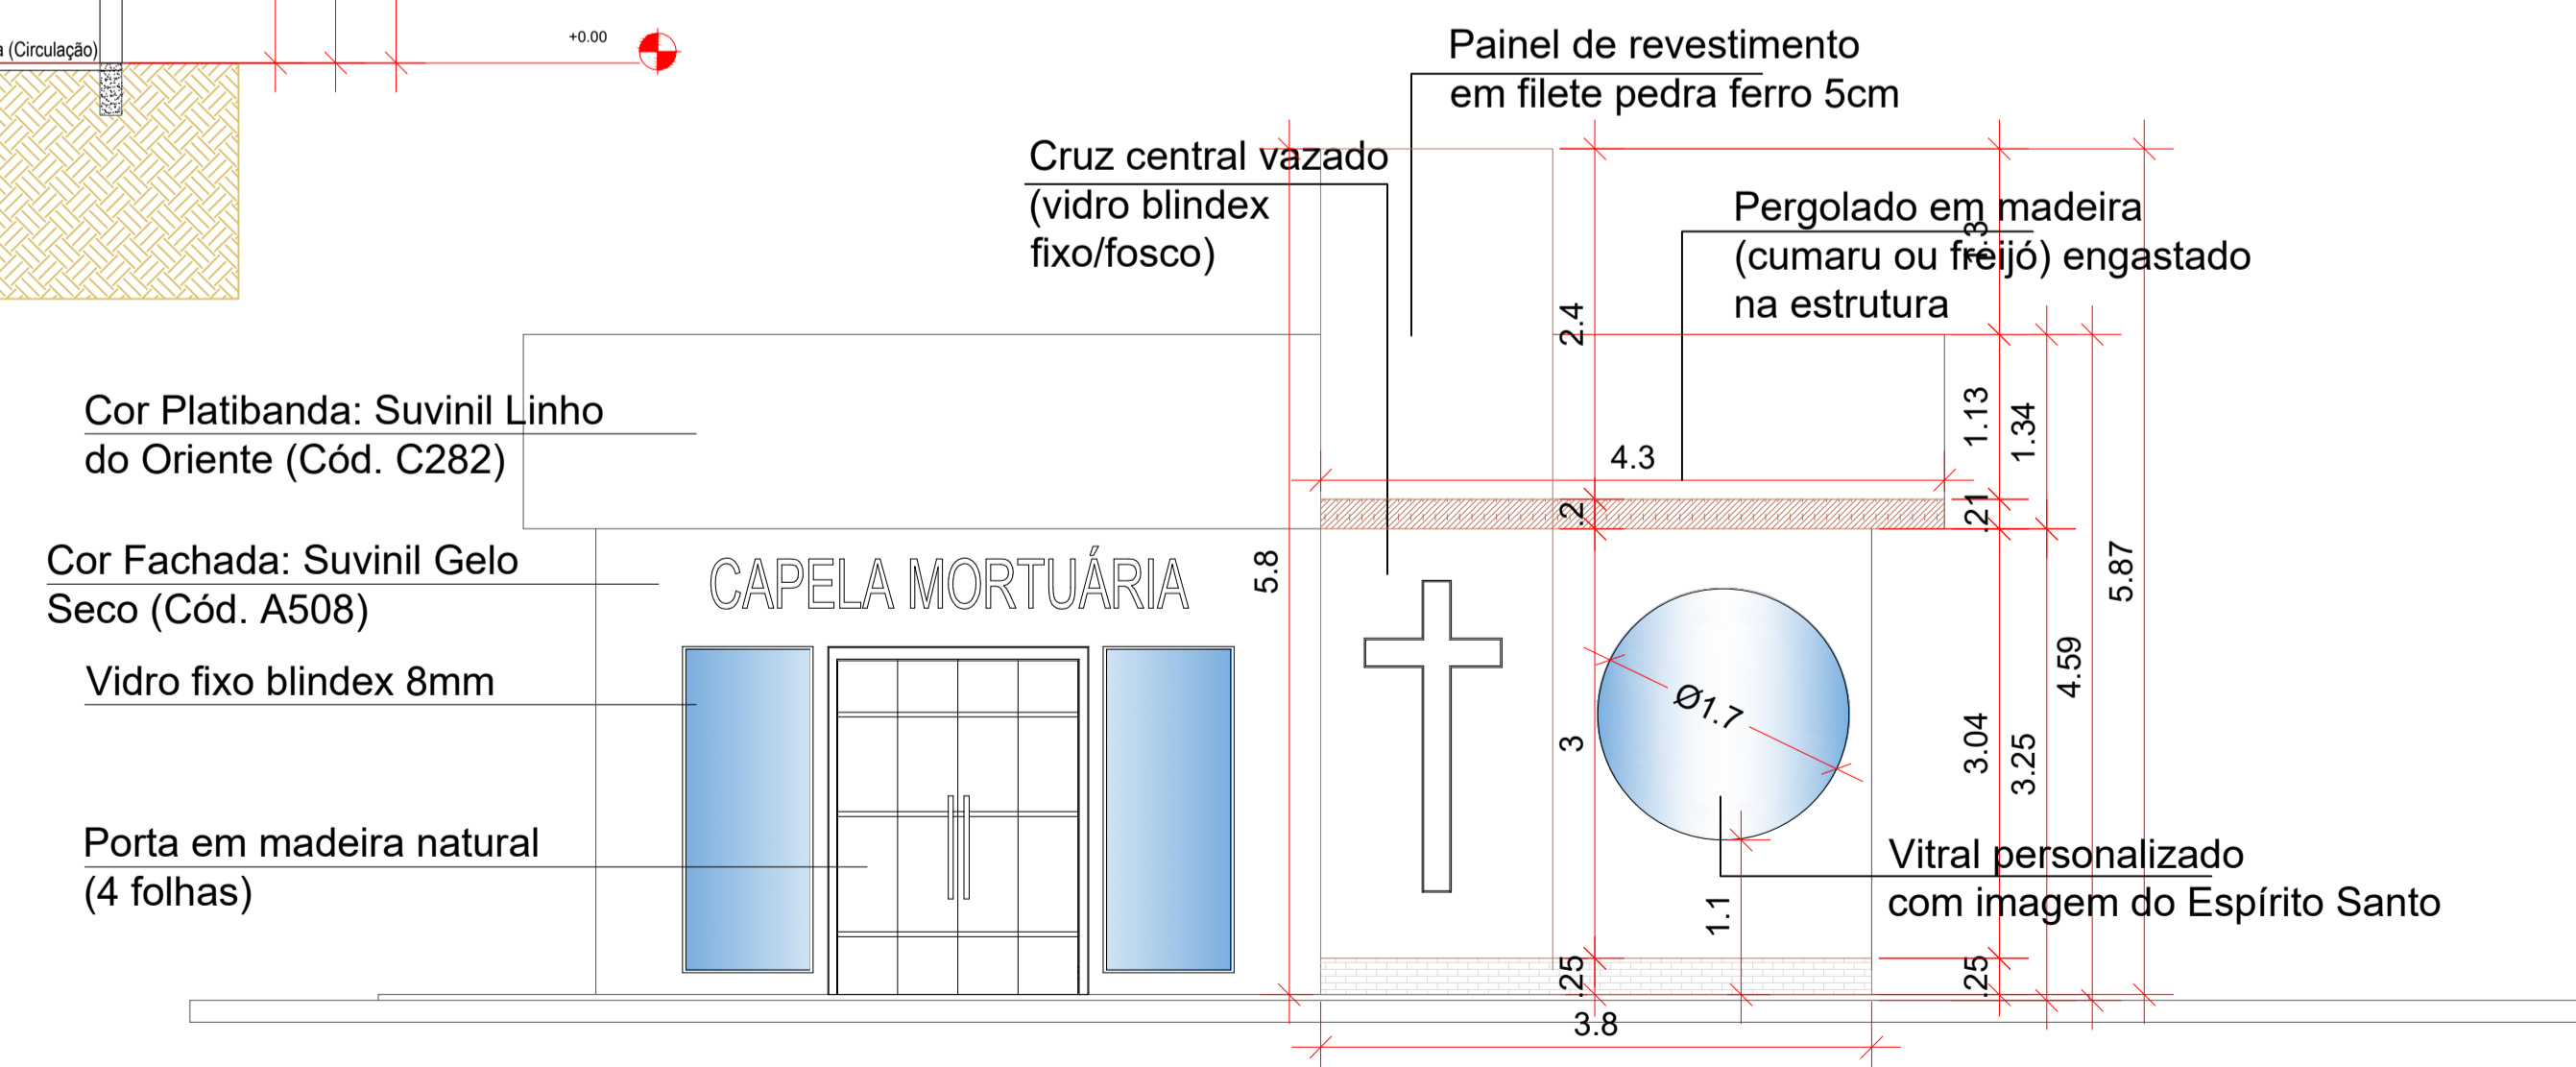

**4 FACHADA (ESP. DE MATERIAIS)**  
ESC. 1/50

DESENVOLVIMENTO E GERENCIAMENTO		 <b>GABINETE DO DEPUTADO MARCIUS MACHADO</b> <small>RUA. MINISTRO PEDRO DE TOLEDO, 218 SALA 01 CORAL - LAGES - SC CEP.: 88509-520</small>	
PROJETO: <b>PROJETO ARQUITETÔNICO</b> RESPONSÁVEIS TÉCNICO:			
<b>FRANCIELY R. DOS SANTOS VIEIRA</b> <small>ARQUITETA E URBANISTA</small> <small>CAU/SC A193325-6</small>		<b>MICHELE PILAR APPOLINARIO</b> <small>ENGENHEIRA CIVIL</small> <small>CREA/SC 115969-2</small>	
PROPRIETÁRIO DO EMPREENDIMENTO: <b>PREFEITURA MUNICIPAL DE PONTE ALTA</b> <small>(ASS. RESPONSÁVEL) (INEP-CNPJ)</small>			
CONTEÚDO: PROJETO ARQUITETÔNICO COMPLETO (CAPELA MORTUÁRIA) LOCALIZADA NA RUA ITAPEMA			
OBS.: ÁREA DE EDIFICAÇÃO: 74,60 m² ENDEREÇO: RUA ITAPEMA, SN° - BAIRRO VILA NOA - PONTE ALTA			
DESENVOLVIMENTO: FRANCIELY REGINA DOS SANTOS VIEIRA - ARQª URBANISTA CRISTINA MARIA MAZIERO DE LIZ - TÊC. EDIFICAÇÕES		DATA: <b>SETEMBRO 2021</b>	Nº DO DESENHO: <b>ARQ 03/04</b>