



01 PLV - Nível (000)
ESCALA 1:50


LEGENDA - SIGLAS	
Sigla	Descrição
CI	Caixa de Inspeção
TQ	Tubo de Queda

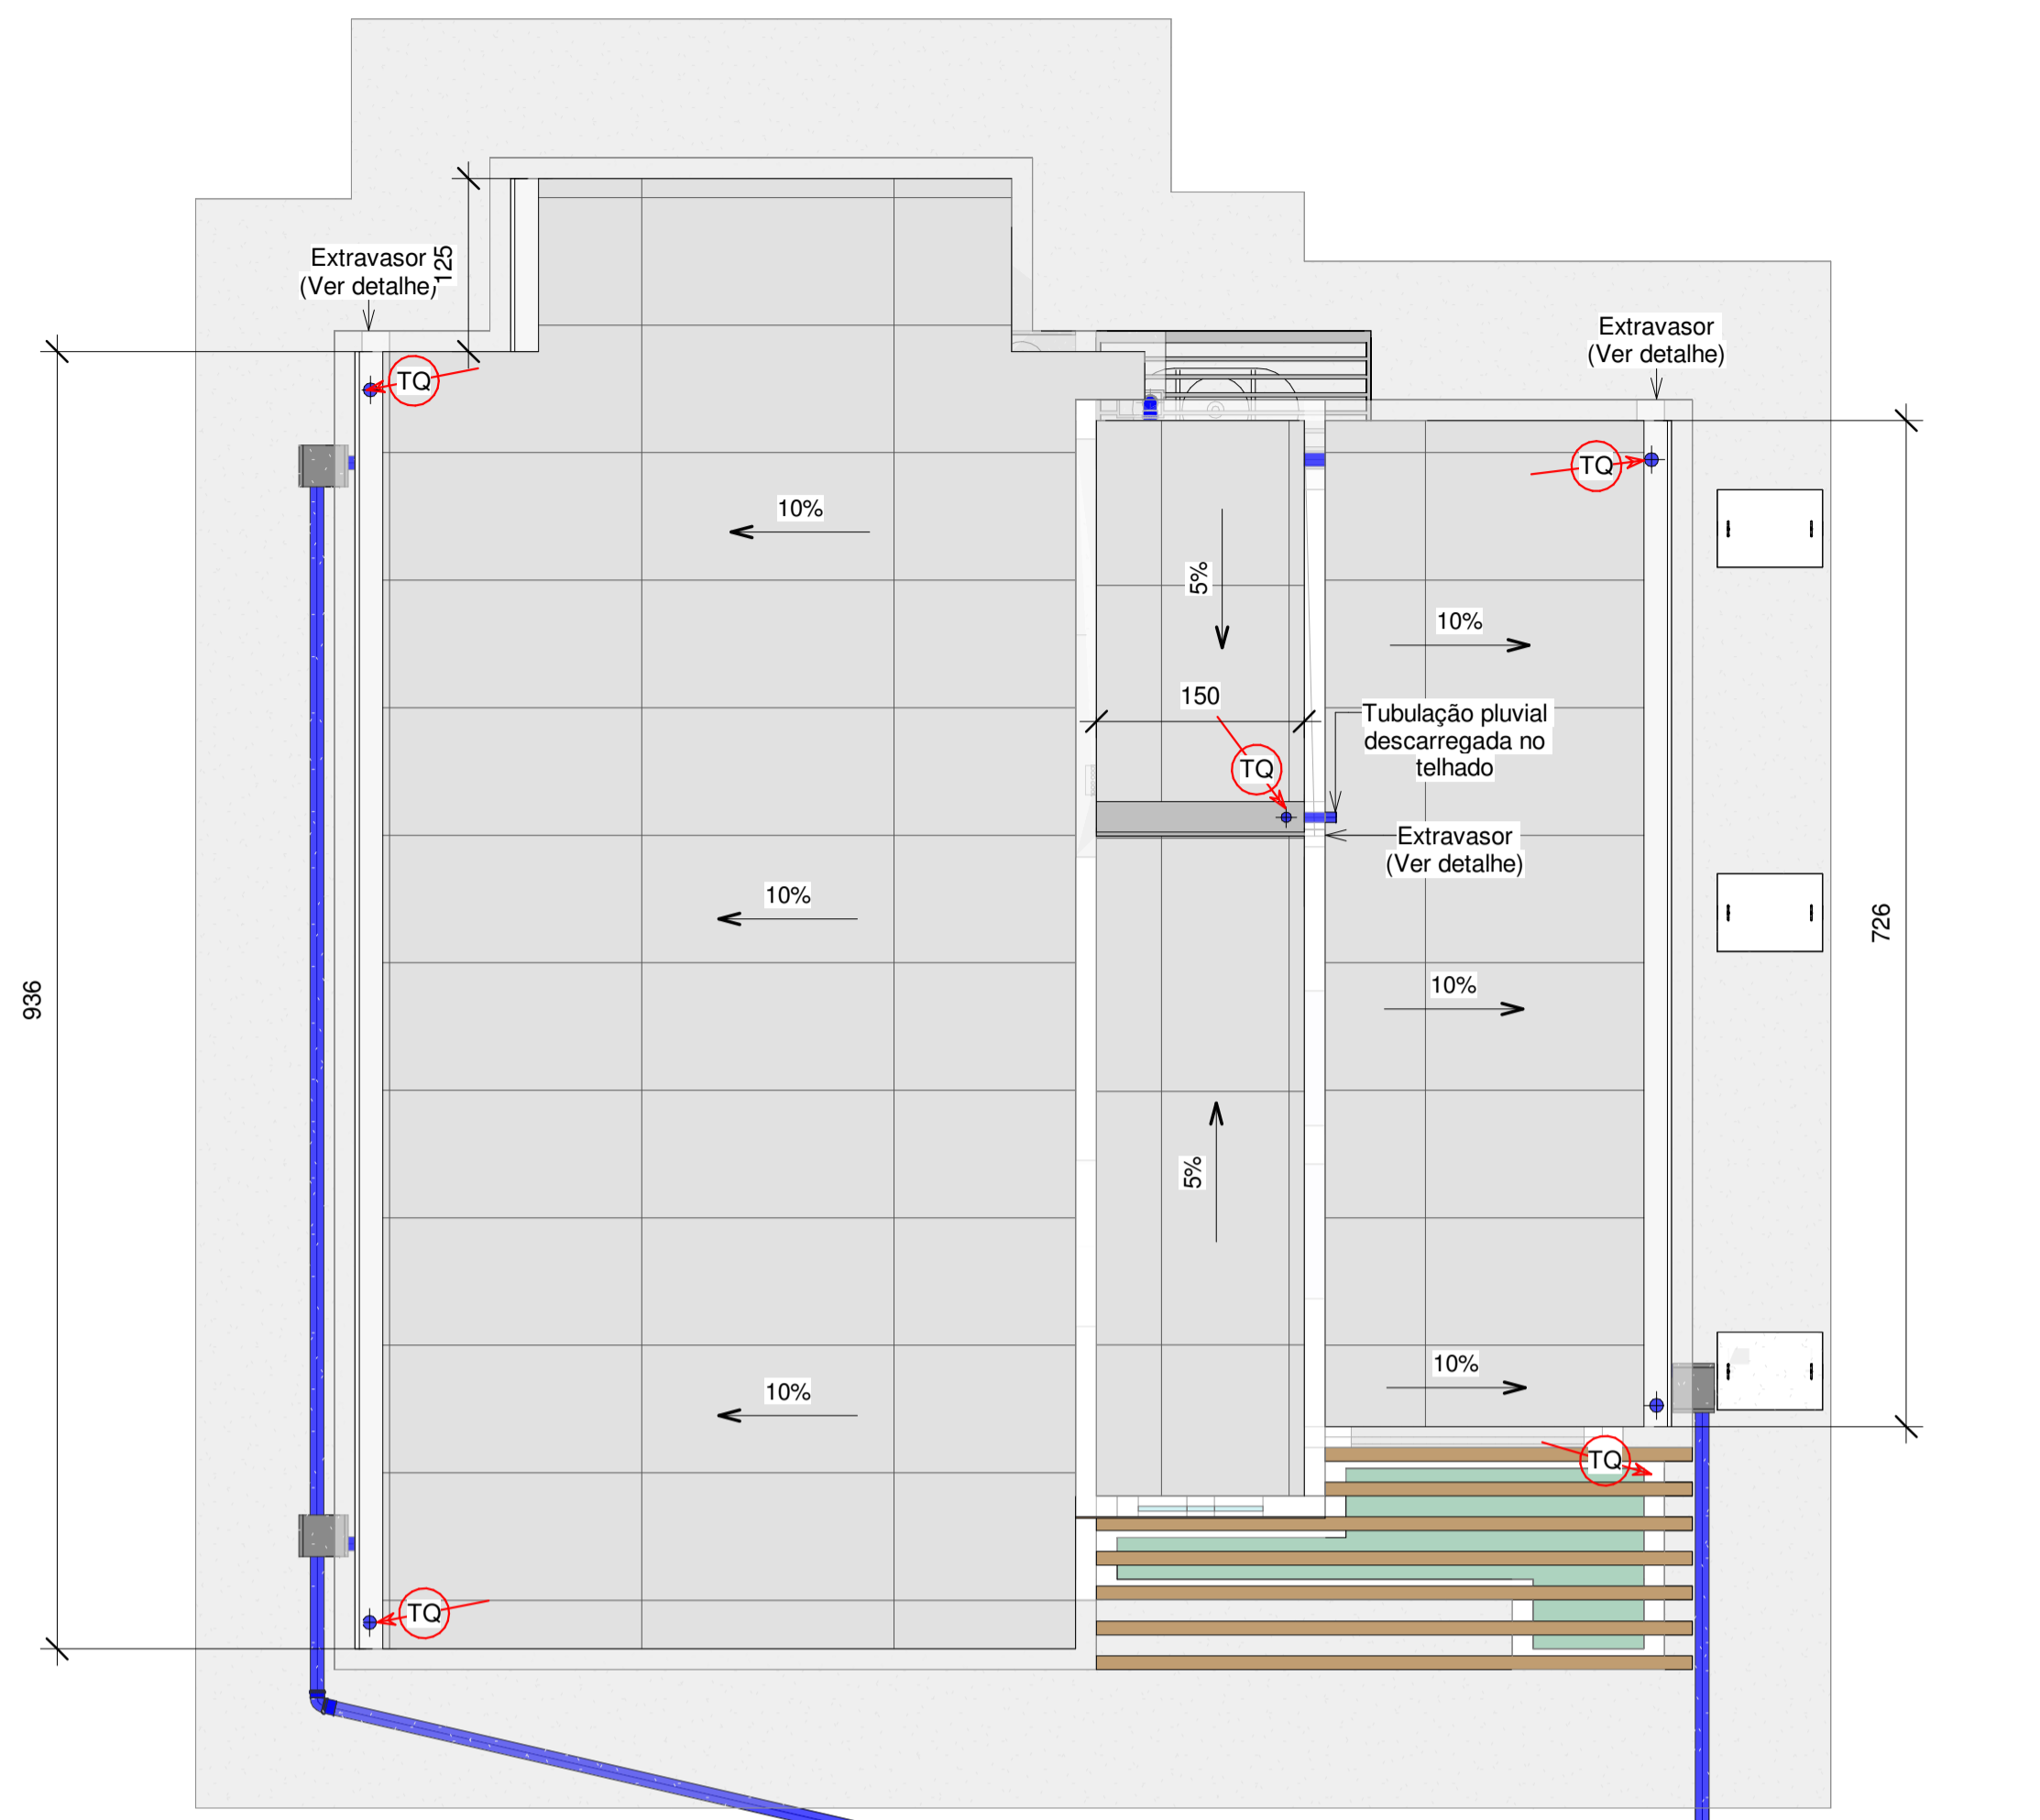

02 PLV - Nível (520)
ESCALA 1:50

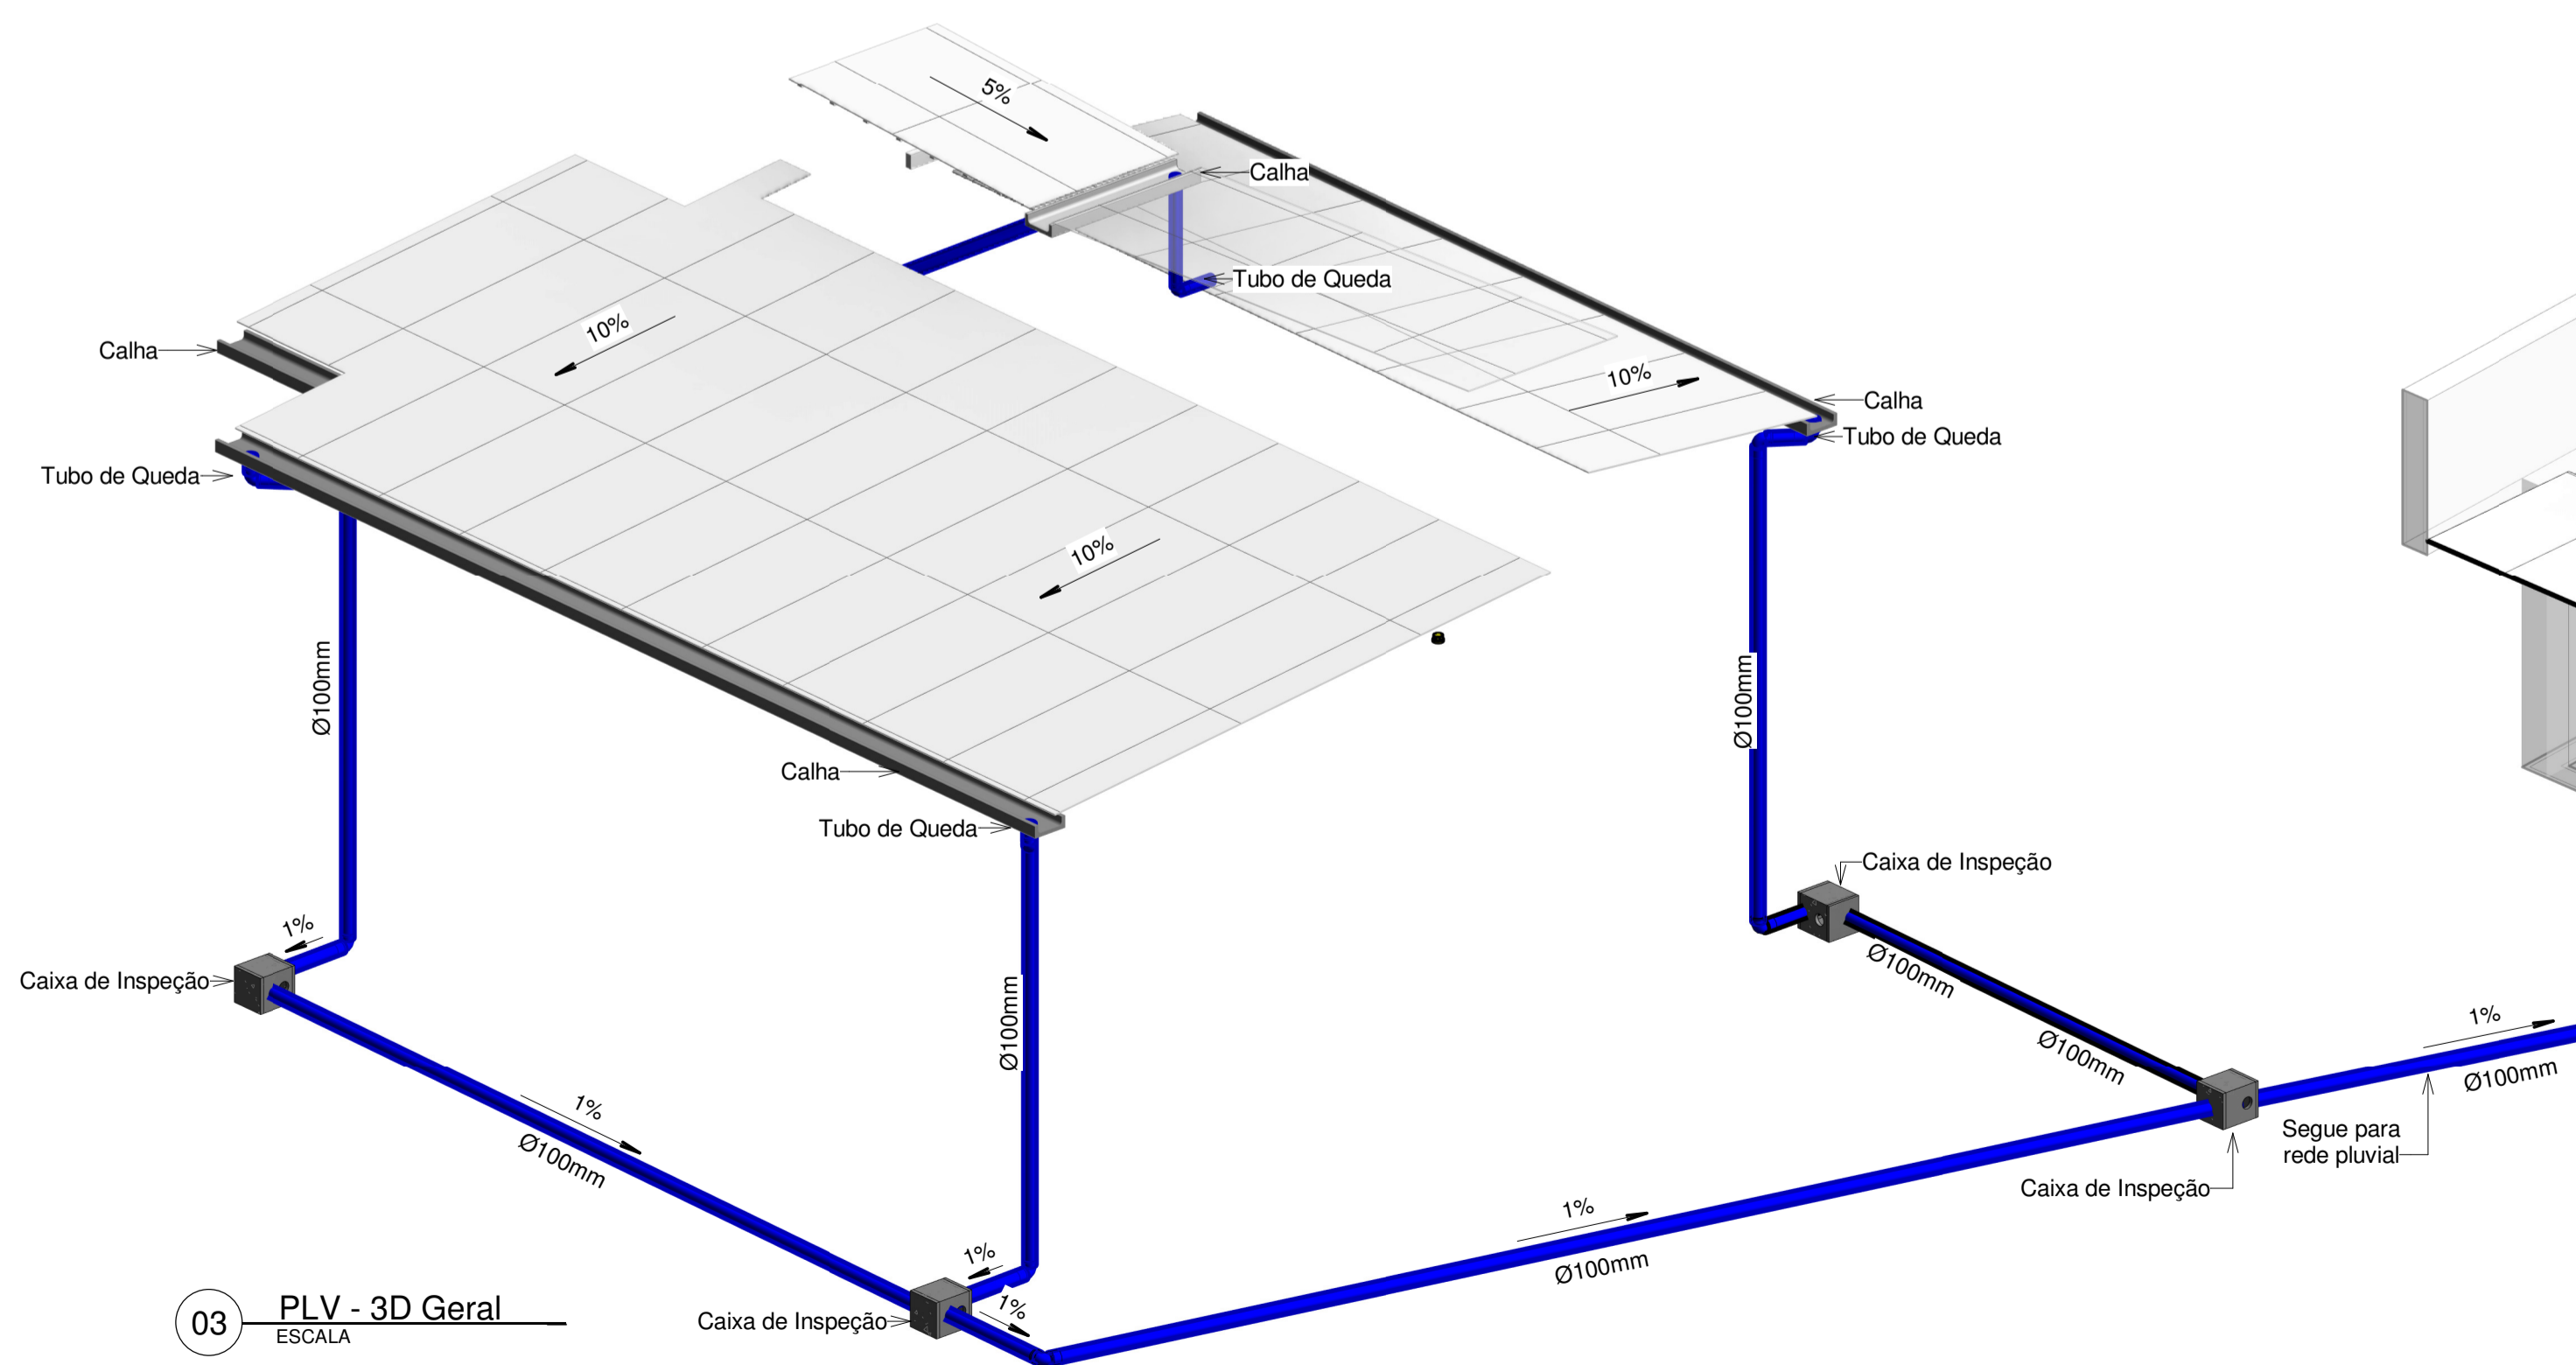

03 PLV - 3D Geral
ESCALA

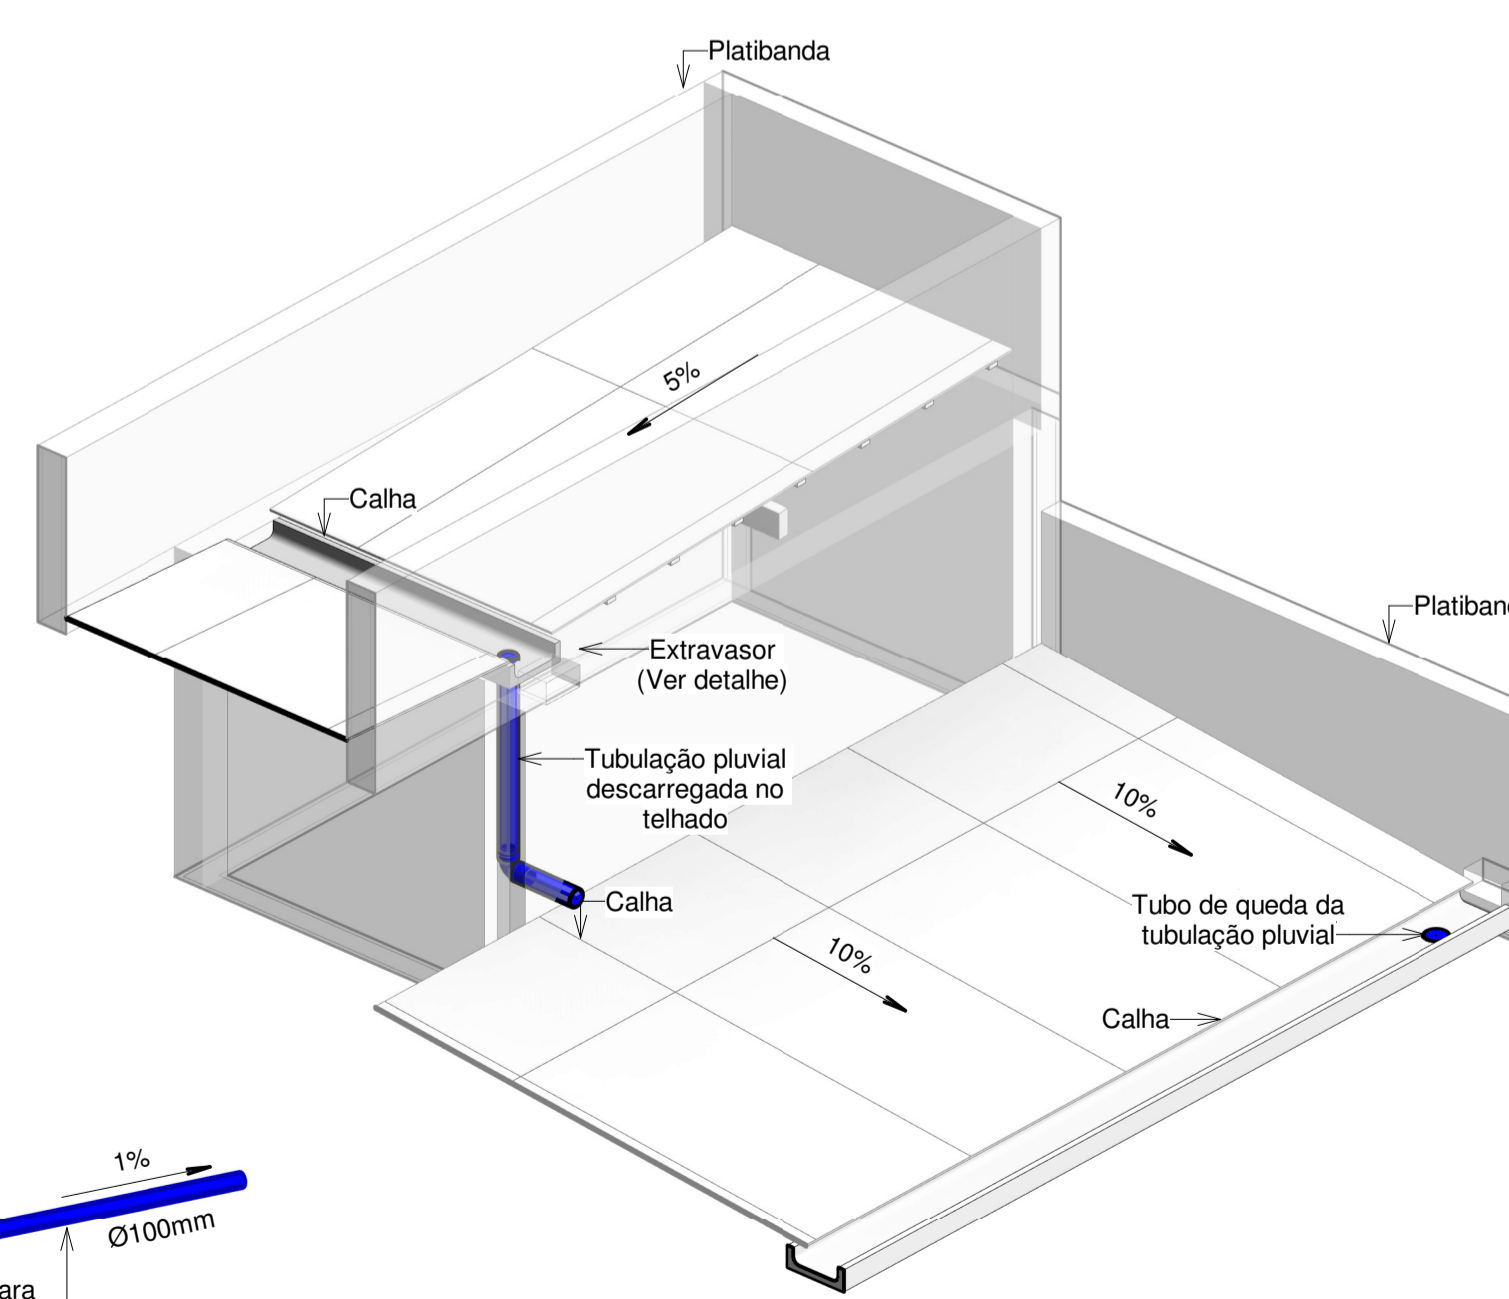

04 PLV - Detalhe da tubulação do telhado do reservatório
ESCALA

DESENVOLVIMENTO E GERENCIAMENTO

GABINETE DO DEPUTADO
MARCÍUS MACHADO



RUA. MINISTRO PEDRO DE TOLEDO, 218 SALA 01
CORAL - LAGES - SC CEP.: 88509-520

PROJETO:
PROJETO PLUVIAL
RESPONSÁVEIS TÉCNICO:
FRANCIELY R. DOS SANTOS VIEIRA
ARQUITETA E URBANISTA

CAU/SC A193325-6

MICHELE PILAR APOLINÁRIO
ENGENHEIRA CIVIL

CREA-SC 115469-2

LOCALIZAÇÃO DO EMPREENDIMENTO:
PREFEITURA DO MUNICÍPIO DE PONTE ALTA - SC
Rua: Itapema

(ASS. RESPONSÁVEL)

(CNPJ)

CONTEÚDO:

Plantas e Detalhamento geral

OBS.:
ÁREA DO PROJETO: 74,60 m²

DESENVOLVIMENTO:
CRISTINA MAZIERO - TÉCNICO EM EDIFICAÇÕES

ESCALA:
INDICADA

DATA:
SETEMBRO
2021

Nº DO DESENHO:
PLV 01