



01	08	12
02	07	11
03	06	10
04	05	09


Fachada Frontal

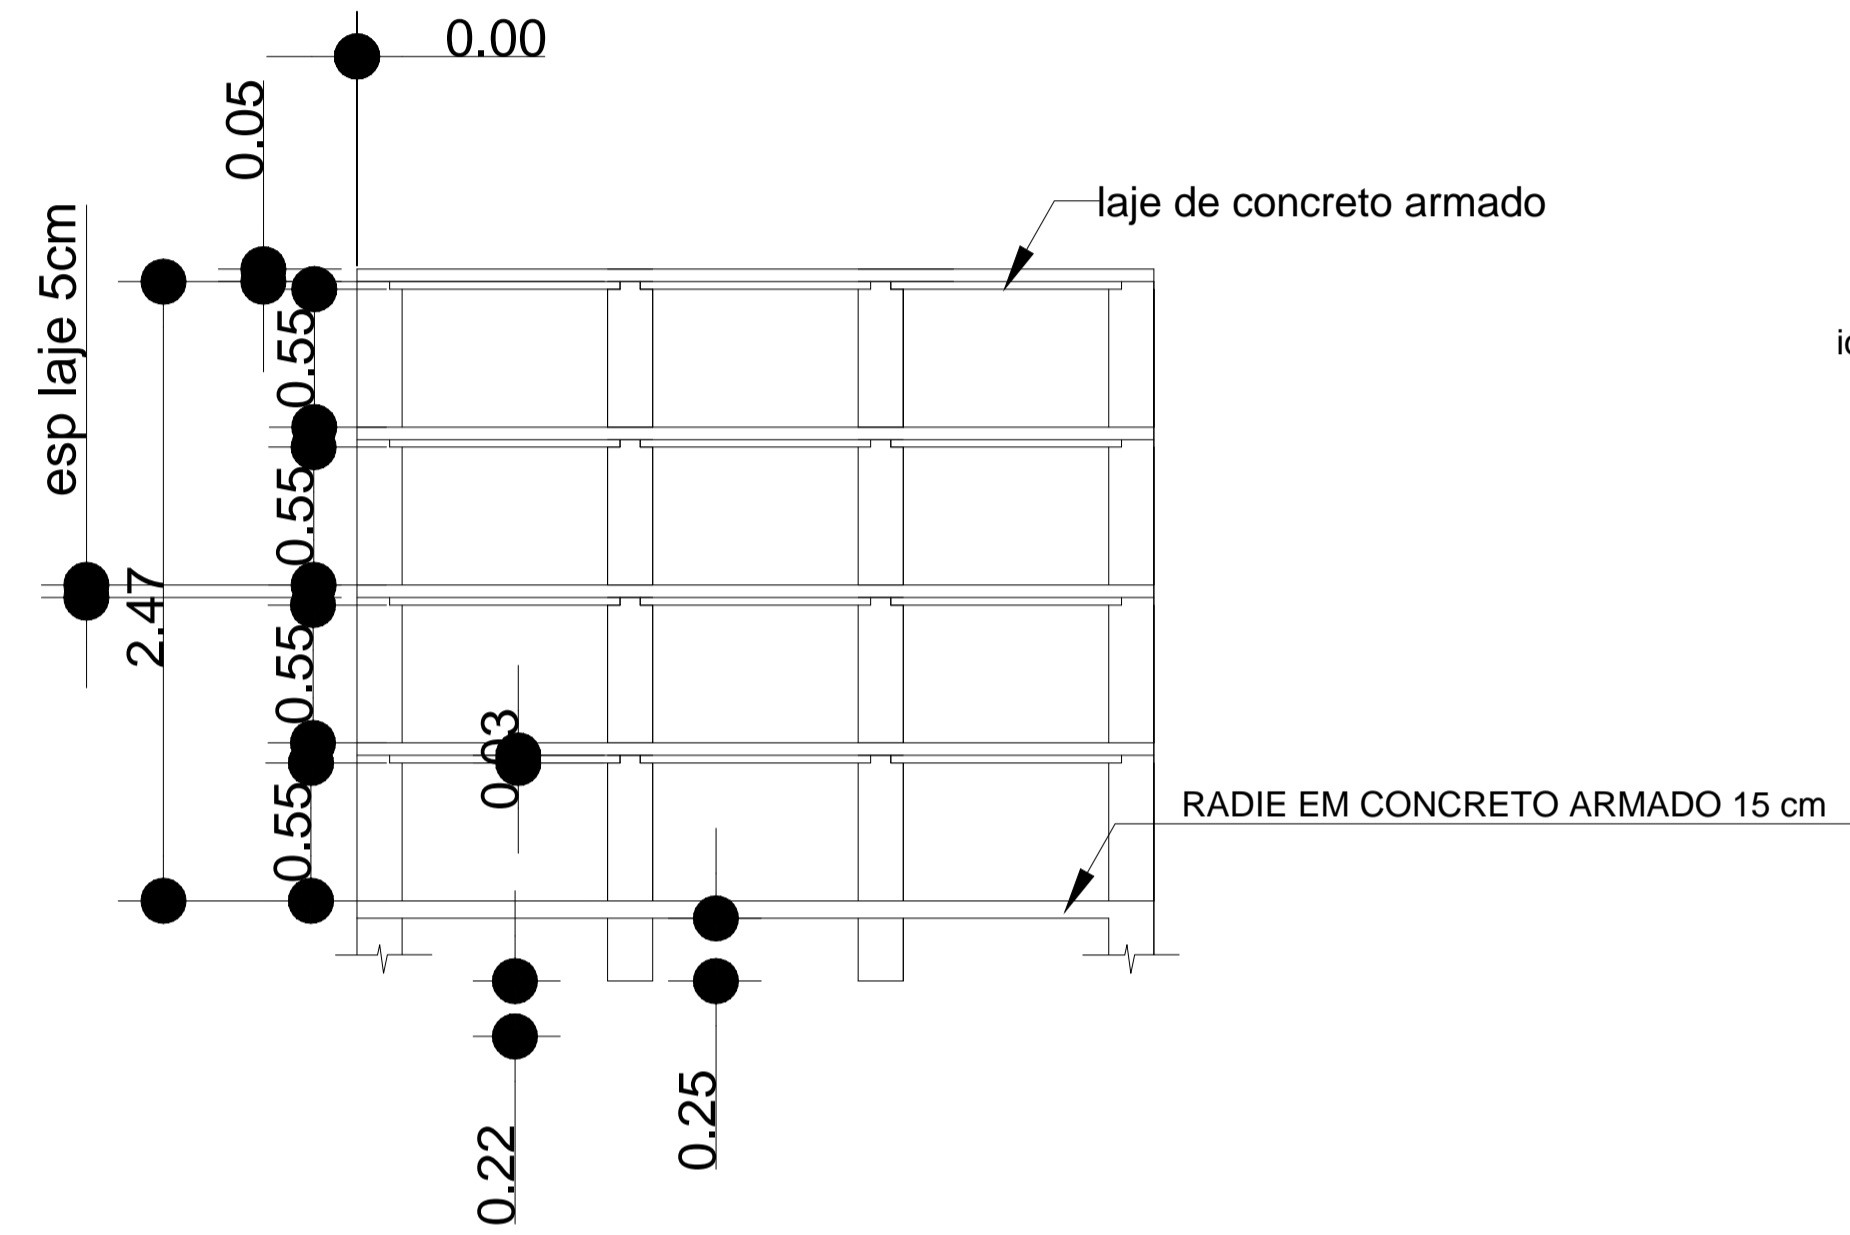

Corte AA

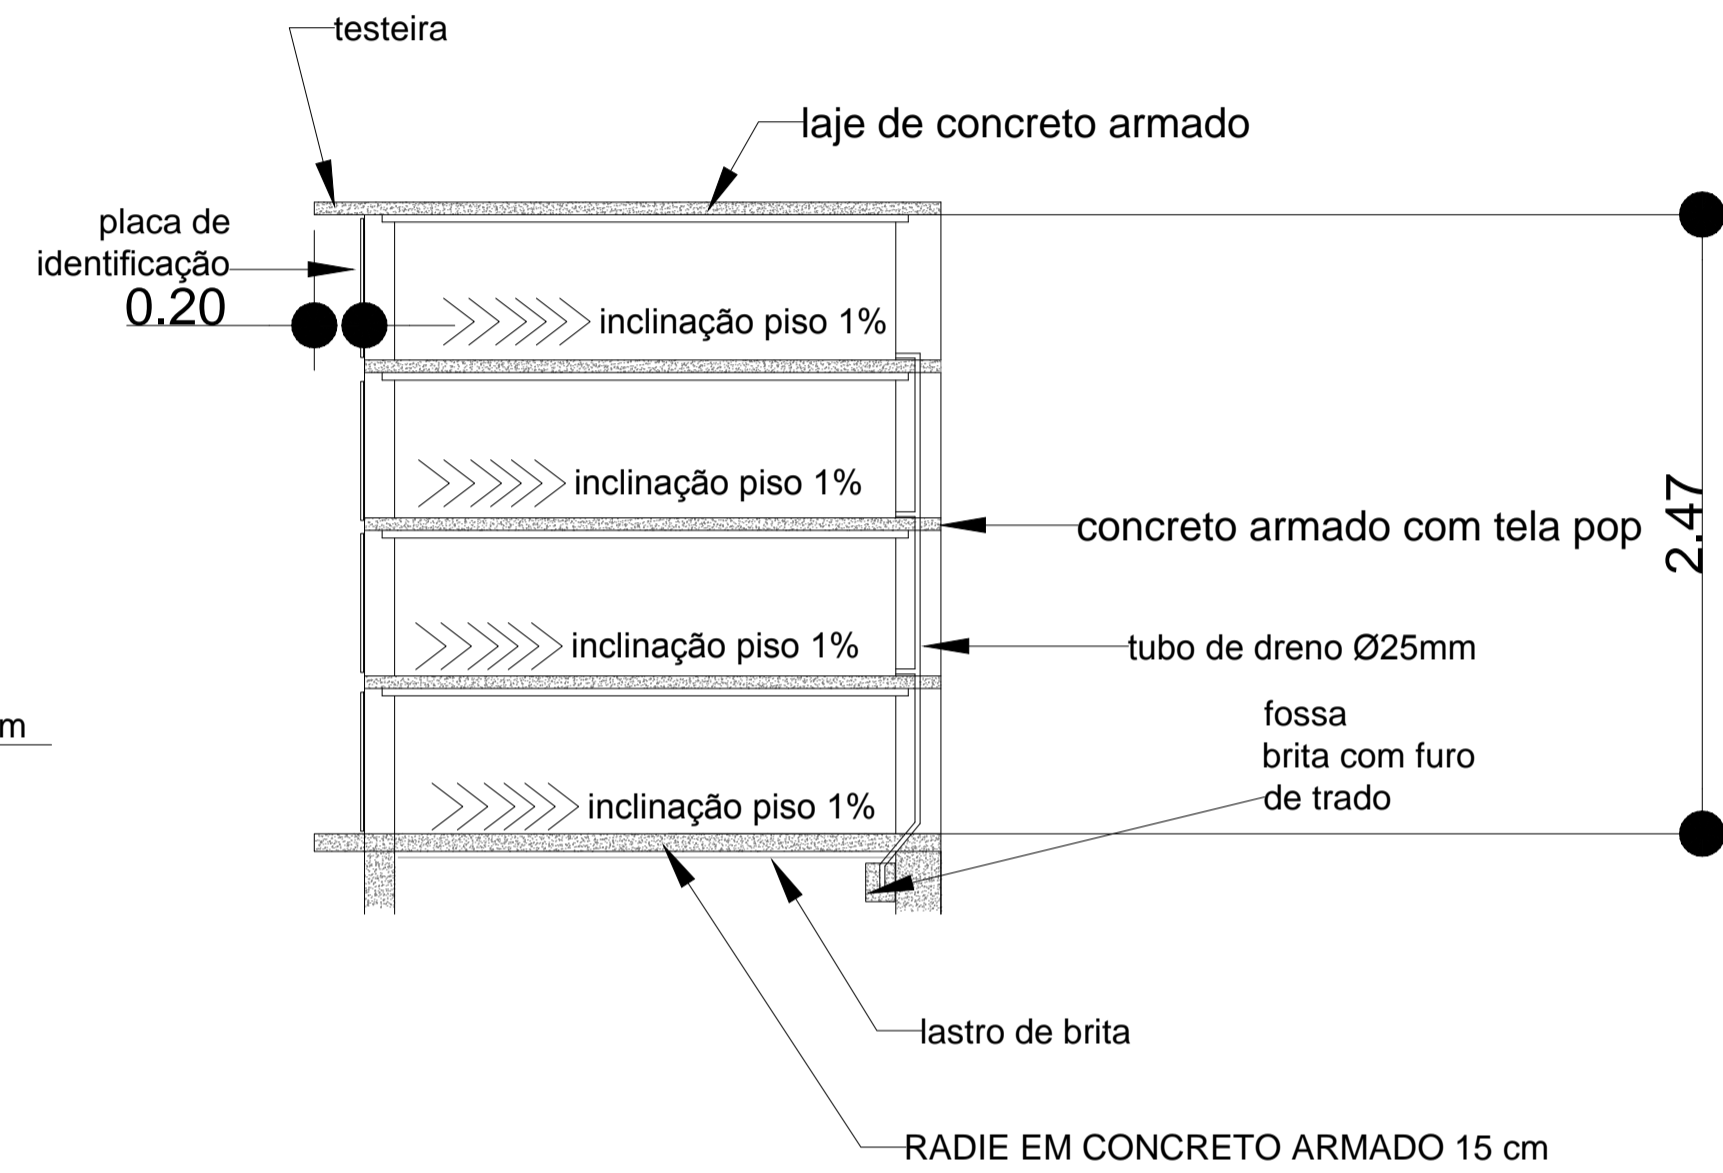

Corte BB

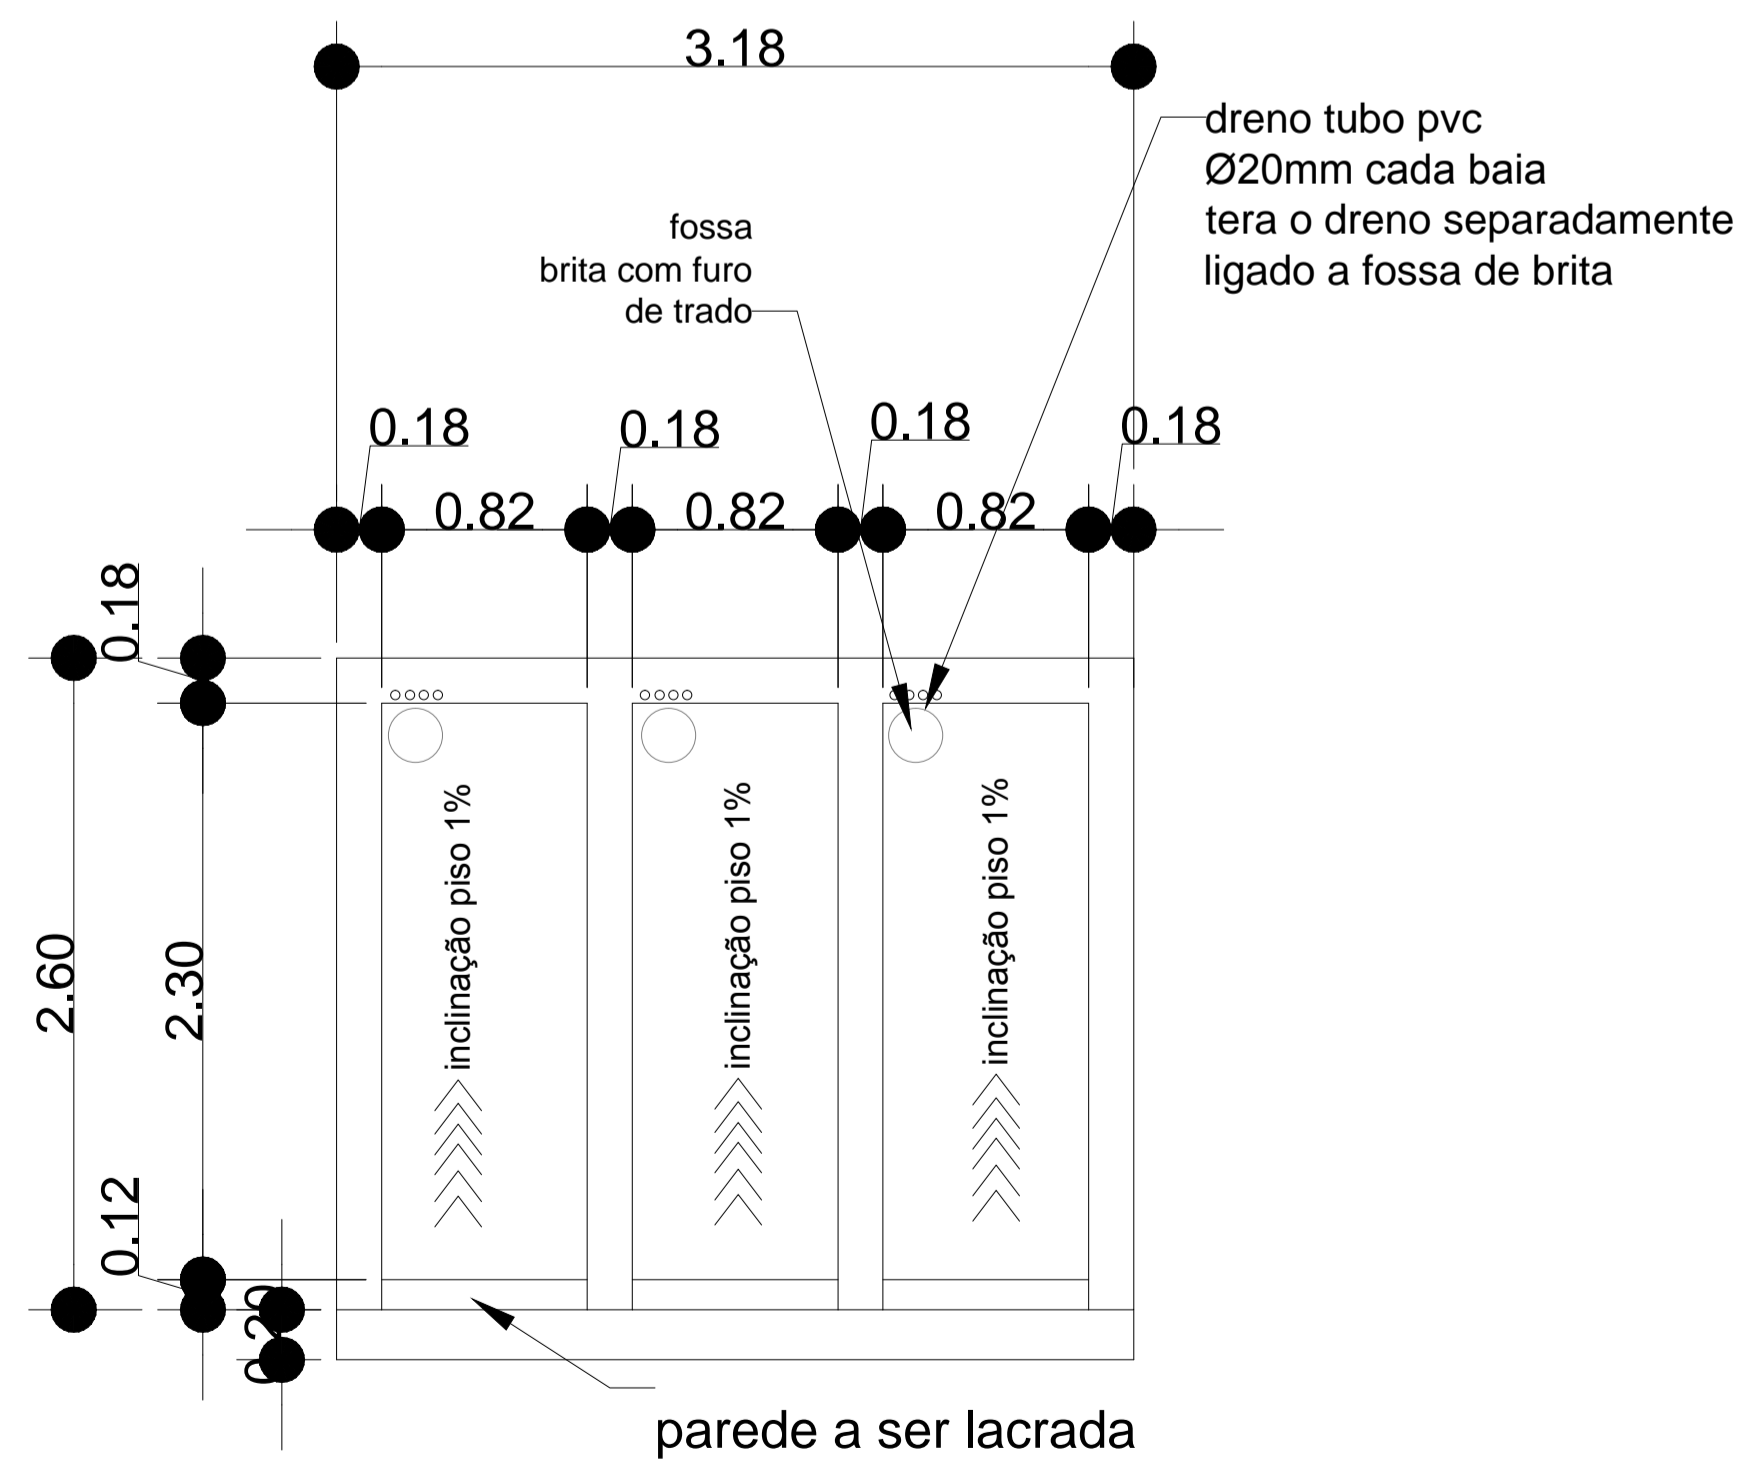

Planta Baixa

 <p>PREFEITURA MUNICIPAL DE PONTE ALTA DO SUL ADM. 2021-2024 Endereço: <i>Geremias A. da Rocha</i>, Nº 130 - Cidade: <i>Ponte Alta do Sul</i> Estado: <i>Santa Catarina</i>.</p>	<p>ENGENHEIRO CIVIL:</p> <p><i>Peterson Enikler de Souza</i> Crea: 59821-0</p>	<p>ASSINATURA:</p> <p><i>Edson Welinger</i> PREFEITO</p>	
	<p>Secretaria Planejamento</p>		<p>BAIRRO: Centro CIDADE: Ponte Alta do Sul UF: SC</p>
<p>TÍTULO DO PROJETO: CARNEIRA CEMITÉRIO MUNICIPAL</p>		<p>CONTEÚDO DA FOLHA: PROJETO ARQUITETÔNICO E ESTRUTURAL</p>	<p>FOLHA: ÚNICA</p>
<p>DATA DA IMPRESSÃO:</p>			