
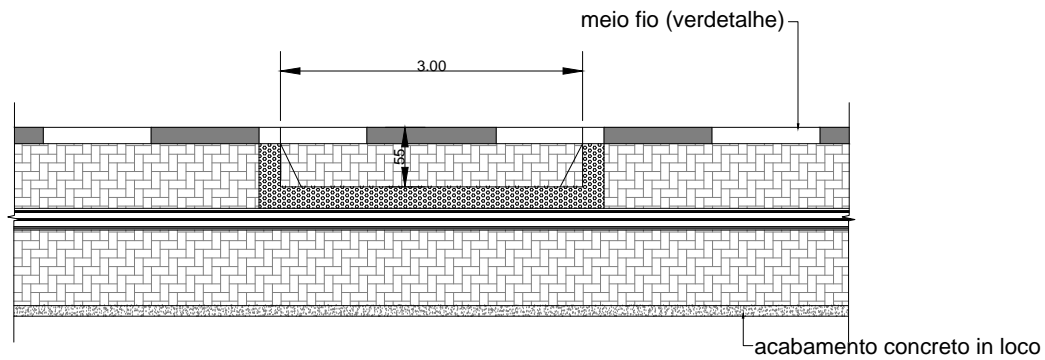


DETALHE PROTEÇÃO DO POSTE
esc:1/25

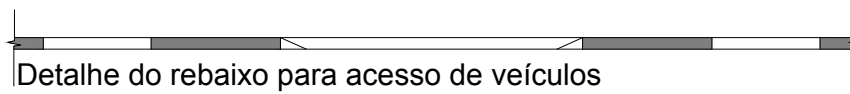

DETALHE DO REBAIXO PARA ACESSO DE VEÍCULOS
esc:1/25

PRODUCED BY AN AUTODESK EDUCATIONAL PRODUCT

PRODUCED BY AN AUTODESK EDUCATIONAL PRODUCT

RESP. TÉCNICO

PETERSON FINKLER DE SOUZA
ENGENHEIRO CIVIL

Cliente

PREFEITURA MUNICIPAL DE PONTE ALTA

Empreendimento

PROJETO CONSTRUÇÃO DE CALÇADAS

Assunto

DETALHE CONSTRUTIVO DE CALÇADAS 02

DATA:

06/2022

PRANCHA

02

Cadista

Gilmar SILVA

Escala

1/250
1/20

Data

Formato= A0

ÁREAS

VER TABELA