


PROJETO GEOMÉTRICO ESC:1/500
 ÁREA DE PAVIMENTAÇÃO 104X6,00=624,00 m²

SEÇÃO TRANSVERSAL s/esc

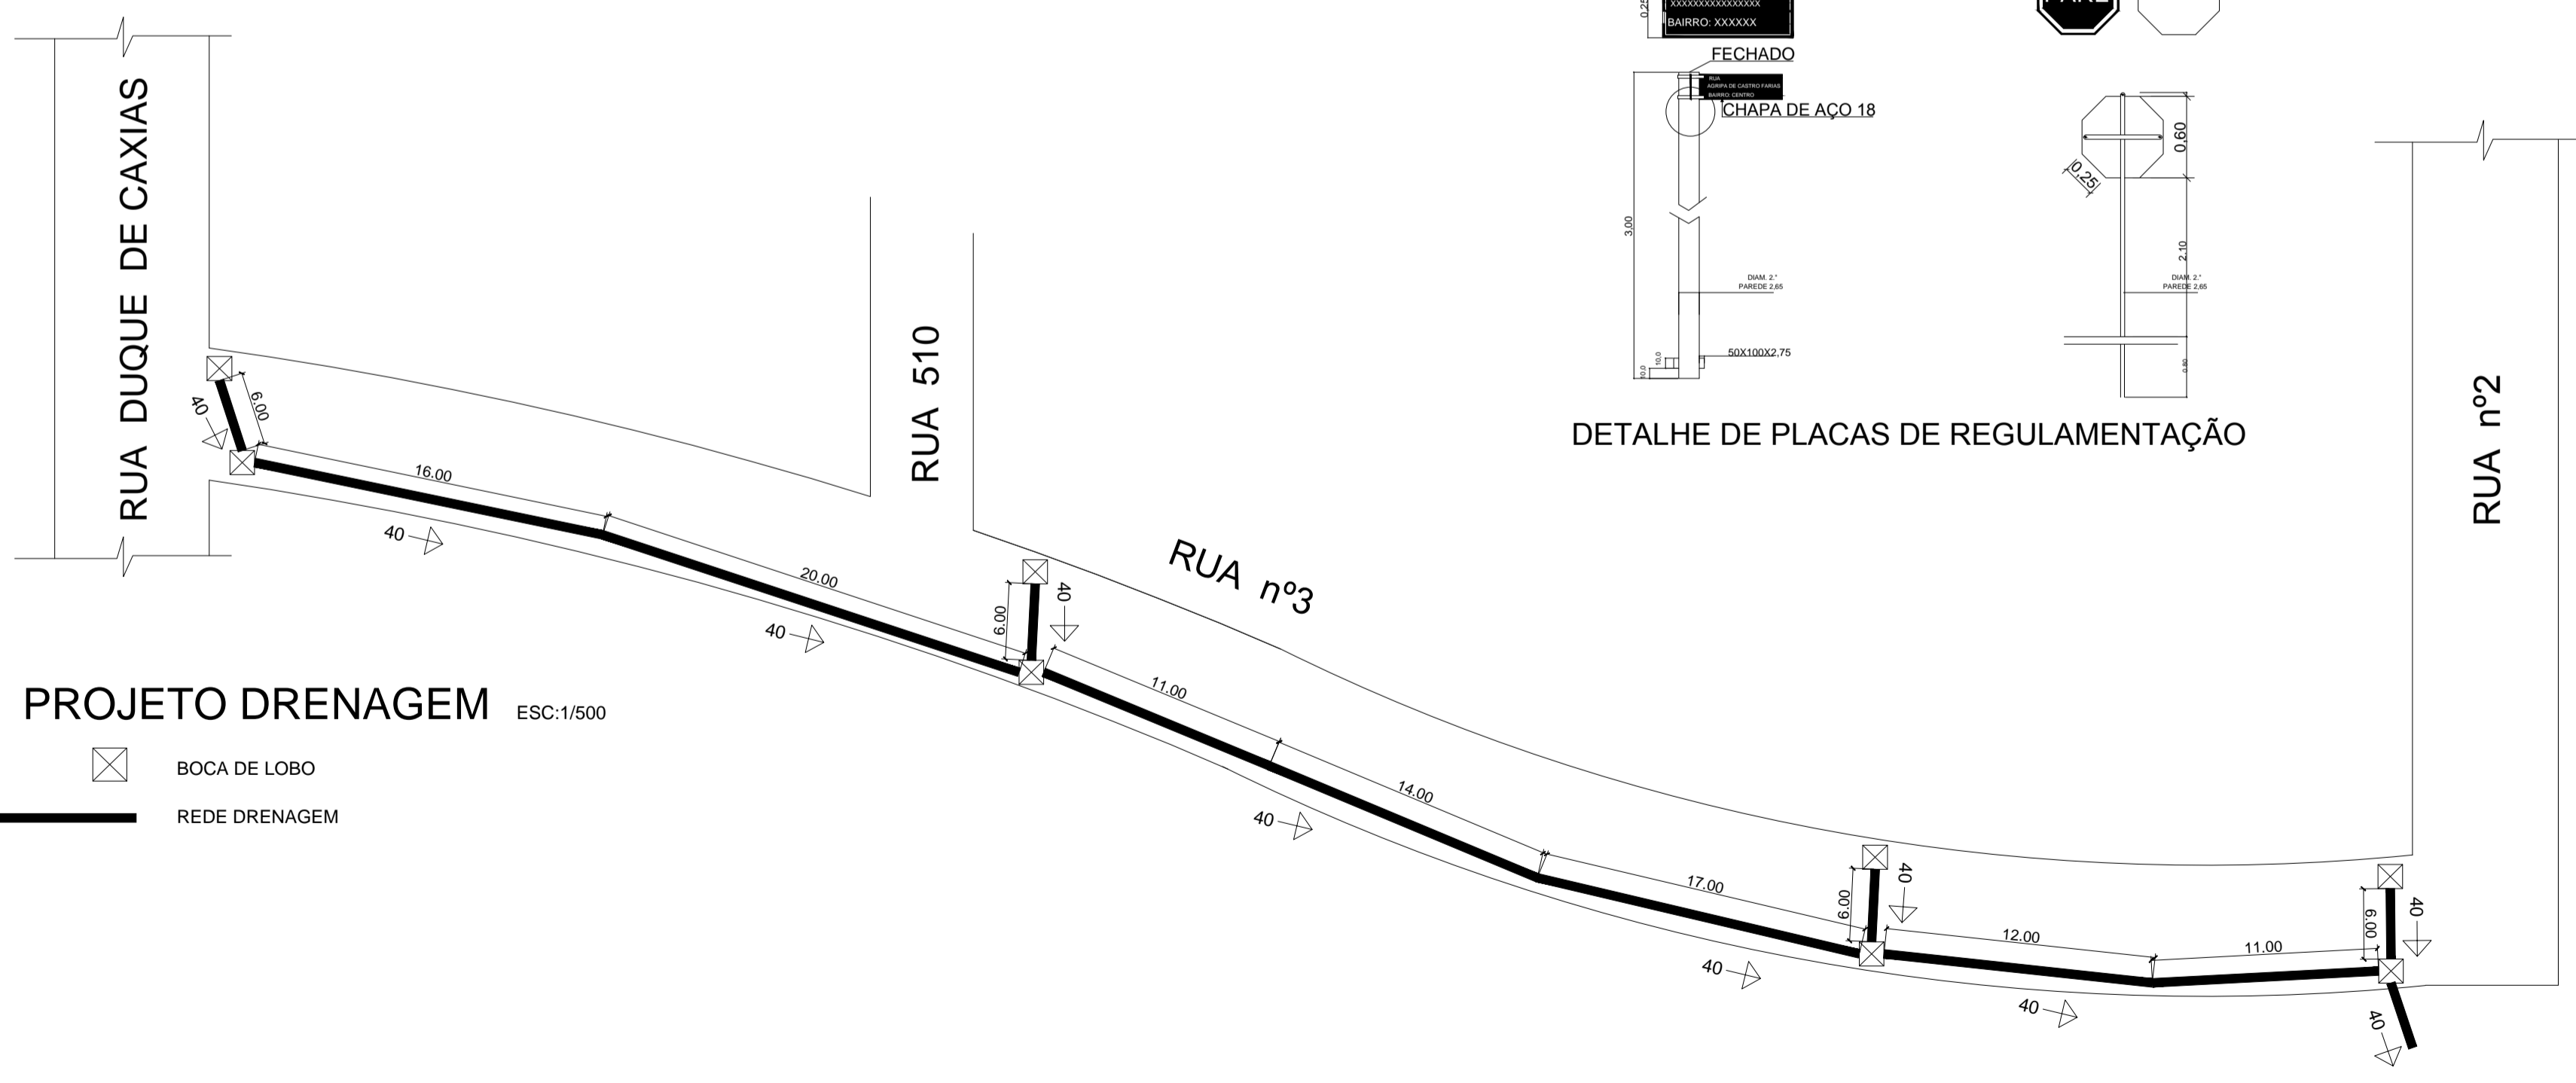

DETALHE DE PLACAS DE REGULAMENTAÇÃO

PROJETO: PROJETO PAVIMENTAÇÃO LAJOTA SEXTAVADA RUA Nº3

RESP. TÉCNICO: PETERSON FINKLER DE SOUZA ENGENHEIRO CIVIL

PROPRIETÁRIO: PREFEITURA MUNICIPAL DE PONTE ALTA

LOCAL: PONTE ALTA

DATA: MAIO 2022

PRANCHA: ÚNICA

PROPRIETÁRIO: PREFEITURA MUNICIPAL PONTE ALTA

OBRA: PROJETO DE PAVIMENTAÇÃO EM LAJOTAS

DESENHO: GILMAR

DISCRIMINAÇÃO: PROJETO COMPLETO

ÁREA: