



PROJETO GEOMÉTRICO ESC:1/500
 ÁREA DE PAVIMENTAÇÃO 220,00X5,00=1.100,00 m²


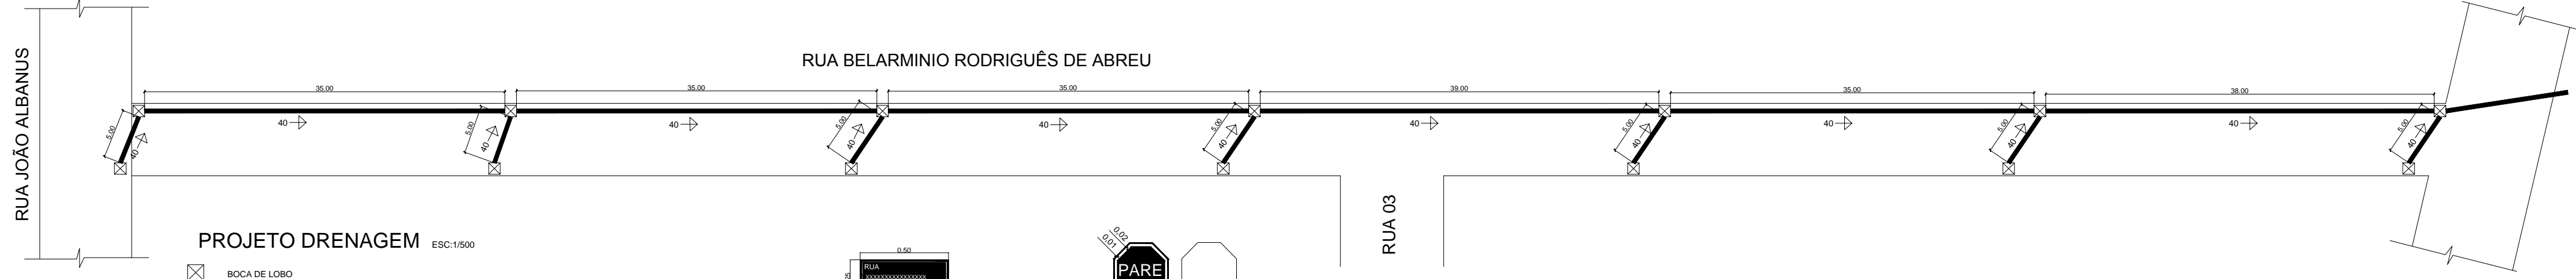


PROJETO DRENAGEM ESC:1/500
 BOCA DE LOBO
 REDE DRENAGEM

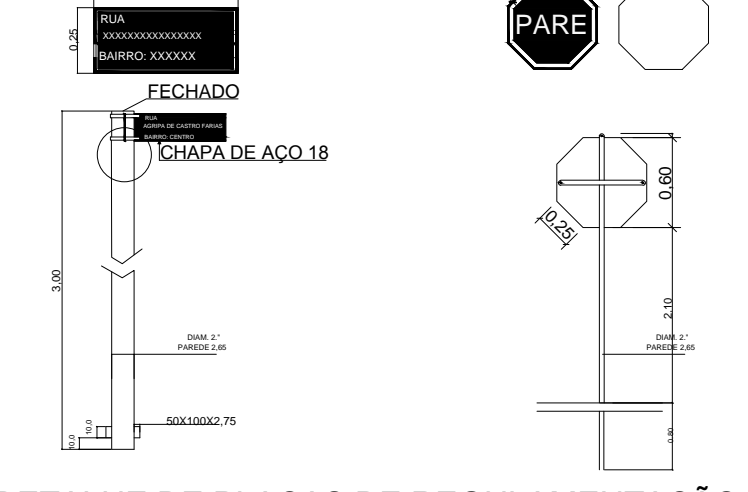

DETALHE DE PLACAS DE REGULAMENTAÇÃO

| TOTAL | |
|-------------------|-------------|
| BOCA DE LOBO | 14 UNIDADES |
| TUBO CONCRETO Ø40 | 252 ML |

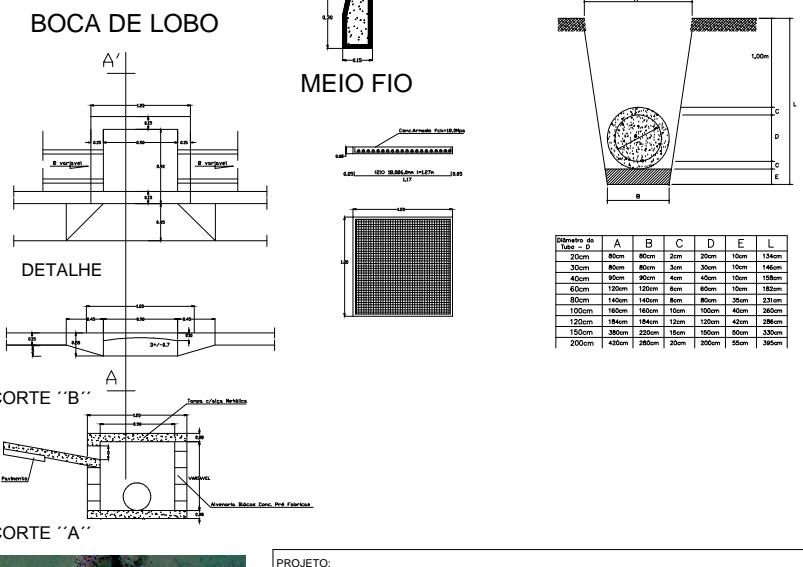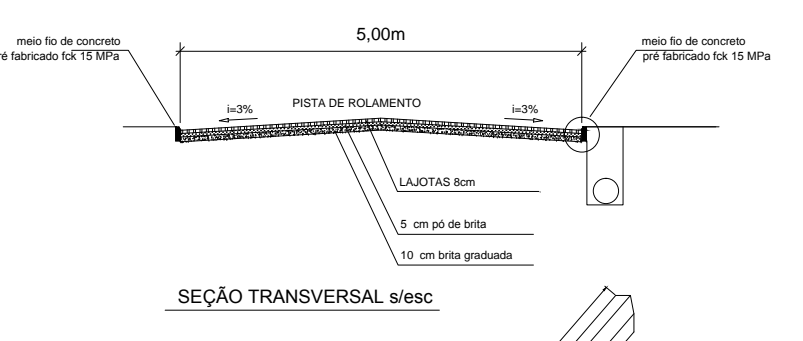

| | |
|---|--|
| PROJETO: PROJETO PAVIMENTAÇÃO LAJOTA SEXTAVADA RUA BELARMINO RODRIGUES DE ABREU | |
| RESP. TÉCNICO: PETERSON PEREIRA DE SOUZA ENGENHEIRO CIVIL | PROPRIETÁRIO: PREFEITURA MUNICIPAL DE PONTE ALTA |
| LOCAL: PONTE ALTA | DATA: MAIO 2022 |
| PROPRIETÁRIO: PREFEITURA MUNICIPAL PONTE ALTA | |
| OBRA: PROJETO DE PAVIMENTAÇÃO EM LAJOTAS | DESENHO: GILMAR |
| DENOMINAÇÃO: PROJETO COMPLETO | ÁREA |