


ÁREAS PROJETO RUA ARAQUARI

-TRECHO JÁ EXECUTADO PELO MUNICÍPIO.


ÁREAS PROJETO RUA BANDEIRANTES

PASSEIOS E RAMPAS JÁ EXECUTADOS.
 NESTA RUA SERÁ APENAS EXECUTADO A SINALIZAÇÃO HORIZAONTAL E VERTICAL.

LEGENDA	
	EXECUTADO COM RECURSOS CONVÊNIO CAIXA

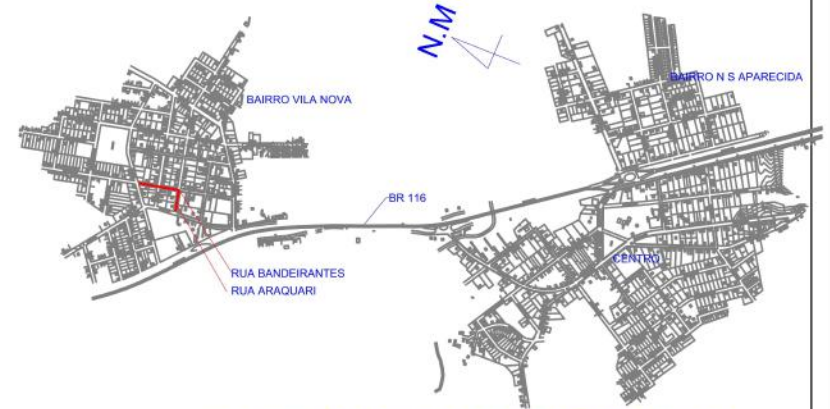

LOCALIZAÇÃO DA CONSTRUÇÃO DE PASSEIOS

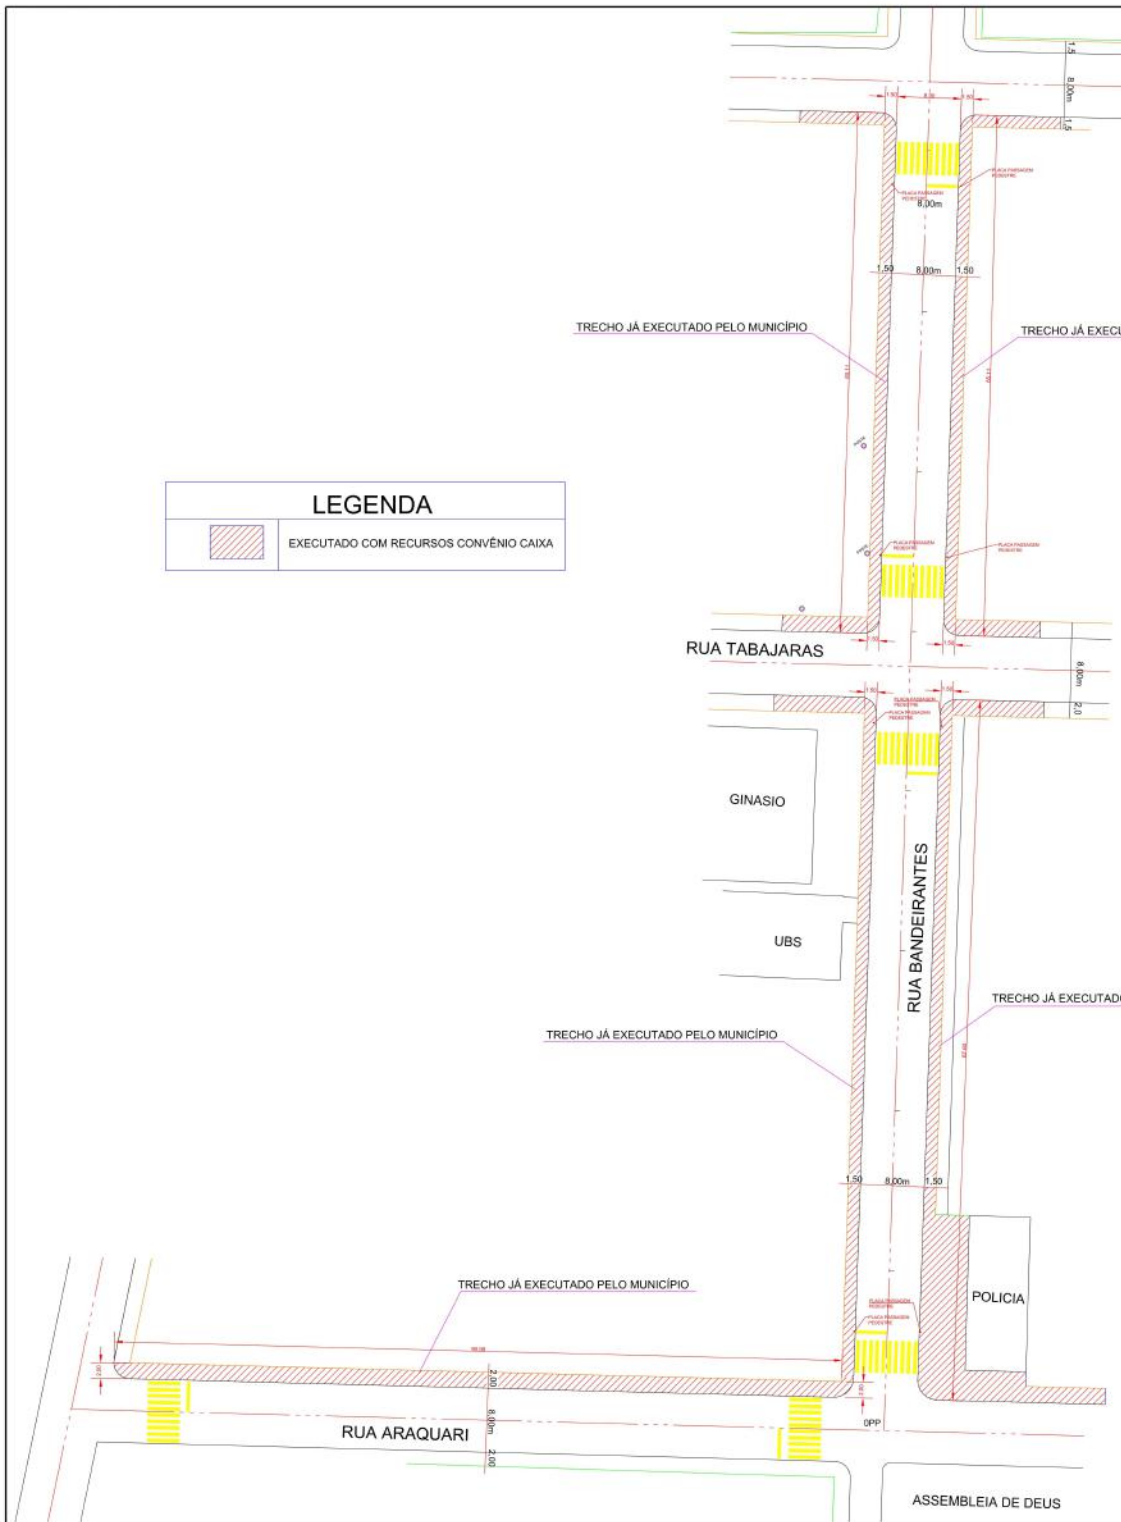

FOLHA:
2/4



ESTADO DE SANTA CATARINA
 PREFEITURA DE PONTE ALTA
 CAPITAL DA MORANGA

PROJETO: CONSTRUÇÃO PASSEIOS EM VIAS PÚBLICAS	
DESENHO:	RESPONSÁVEL TÉCNICO: PETERSON FINKLER DE SOUZA/89263464987
ÁREA:	Assinado em forma digital por PETERSON FINKLER DE SOUZA/89263464987 PETERSON FINKLER DE SOUZA CREA 59821-0
DATA: 12/2022	PREFEITURA M. DE PONTE ALTA PREFEITO(A) RUI
ESCALA: 1 : 200	FOLHA: PASSEIOS RUA MONTE CASTELO