



ÁREAS PROJETO RUA ARAQUARI

-TRECHO JÁ EXECUTADO PELO MUNICÍPIO.

ÁREAS PROJETO RUA BANDEIRANTES

PASSEIOS E RAMPAS JÁ EXECUTADOS.
 NESTA RUA SERÁ APENAS EXECUTADO A SINALIZAÇÃO HORIZAONTAL E VERTICAL.

LEGENDA	
	EXECUTADO COM RECURSOS CONVÊNIO CAIXA

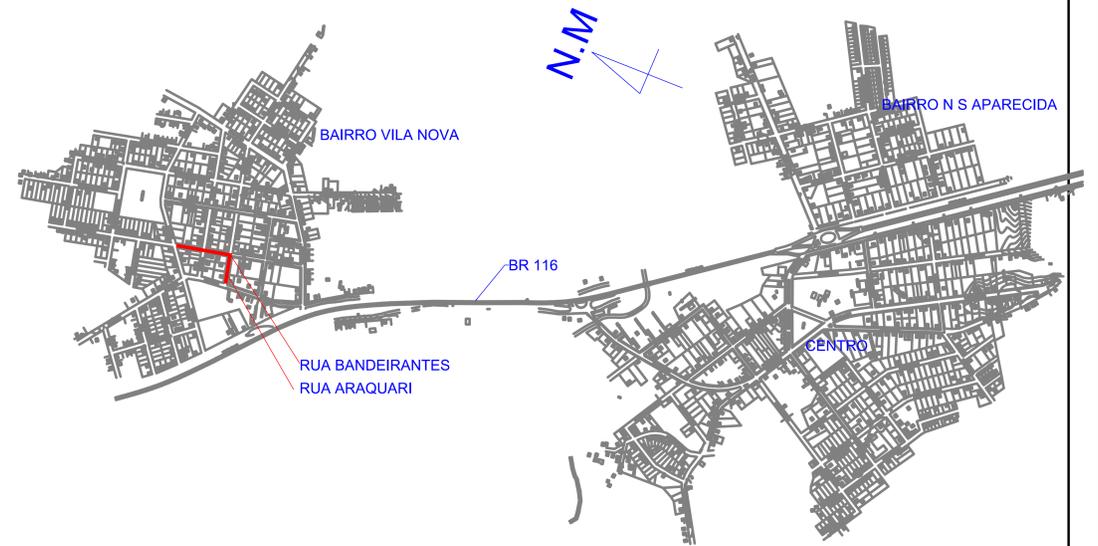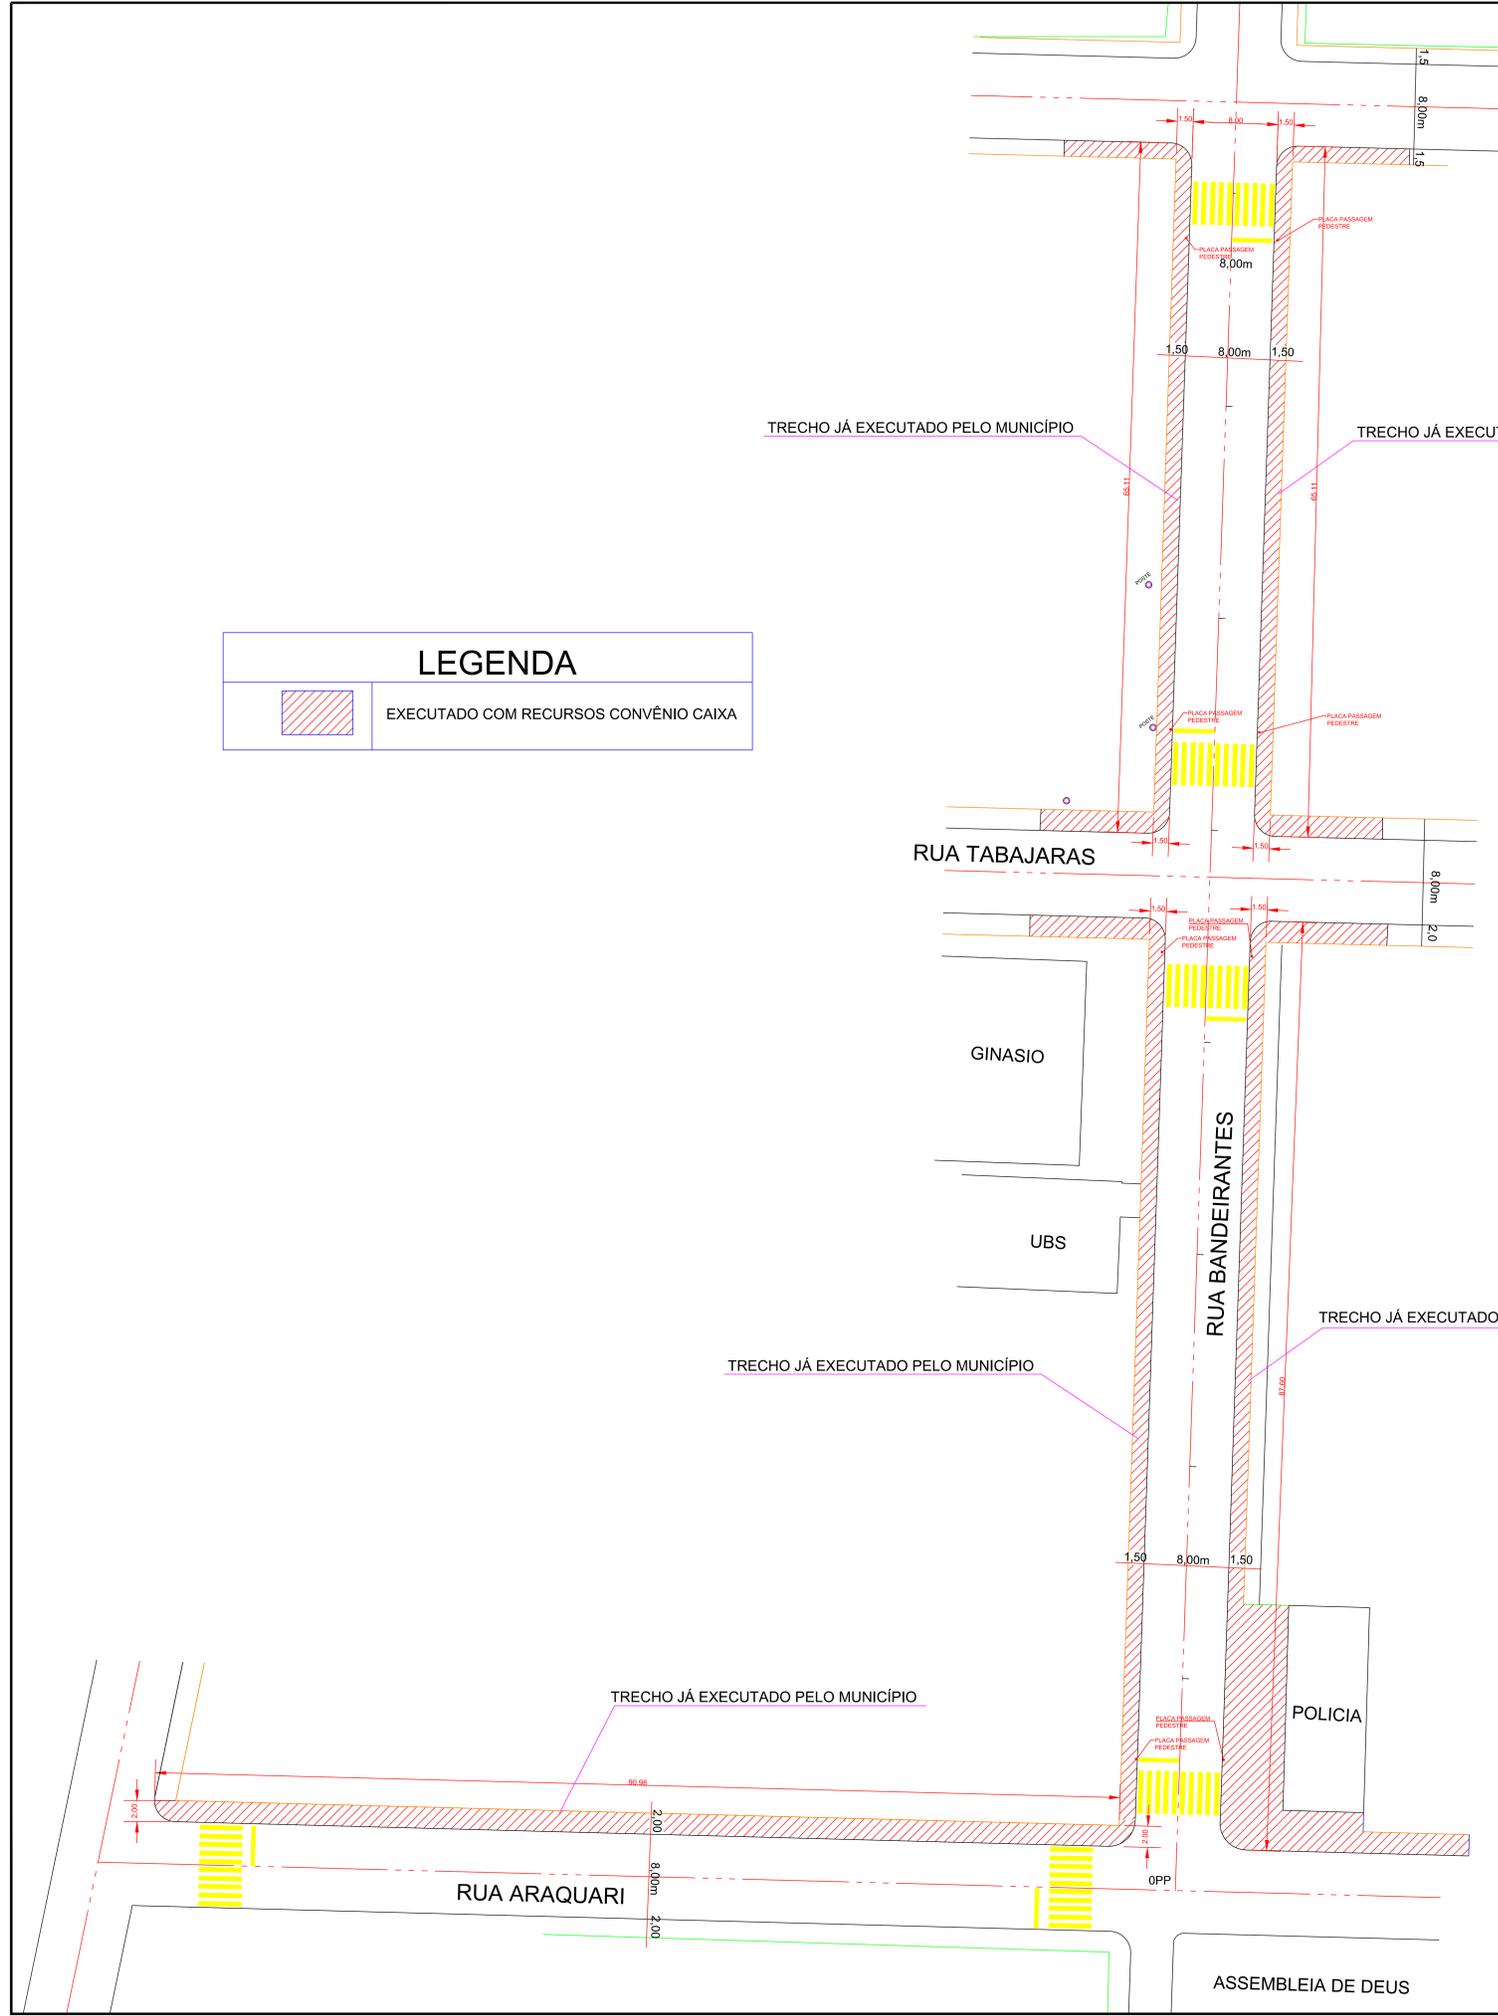

LOCALIZAÇÃO DA CONSTRUÇÃO DE PASSEIOS

FOLHA:
2/4



ESTADO DE SANTA CATARINA
 PREFEITURA DE PONTE ALTA
 CAPITAL DA MORANGA

PROJETO: CONSTRUÇÃO PASSEIOS EM VIAS PÚBLICAS	
DESENHO:	RESPONSÁVEL TÉCNICO: PETERSON FINKLER DE SOUZA CREA 59821-0
ÁREA:	PREFEITURA M. DE PONTE ALTA PROPRIETÁRIO
DATA: 12/2022	FOLHA: PASSEIOS RUA BANDEIRANTES RUA ARAQUARI
ESCALA: 1 : 200	