


LEGENDA	
	EXECUTADO AS CUSTAS DO MUNICÍPIO - OUTRAS FONTES
	RAMPAS À EXECUTAR
	CALÇADAS À EXECUTAR

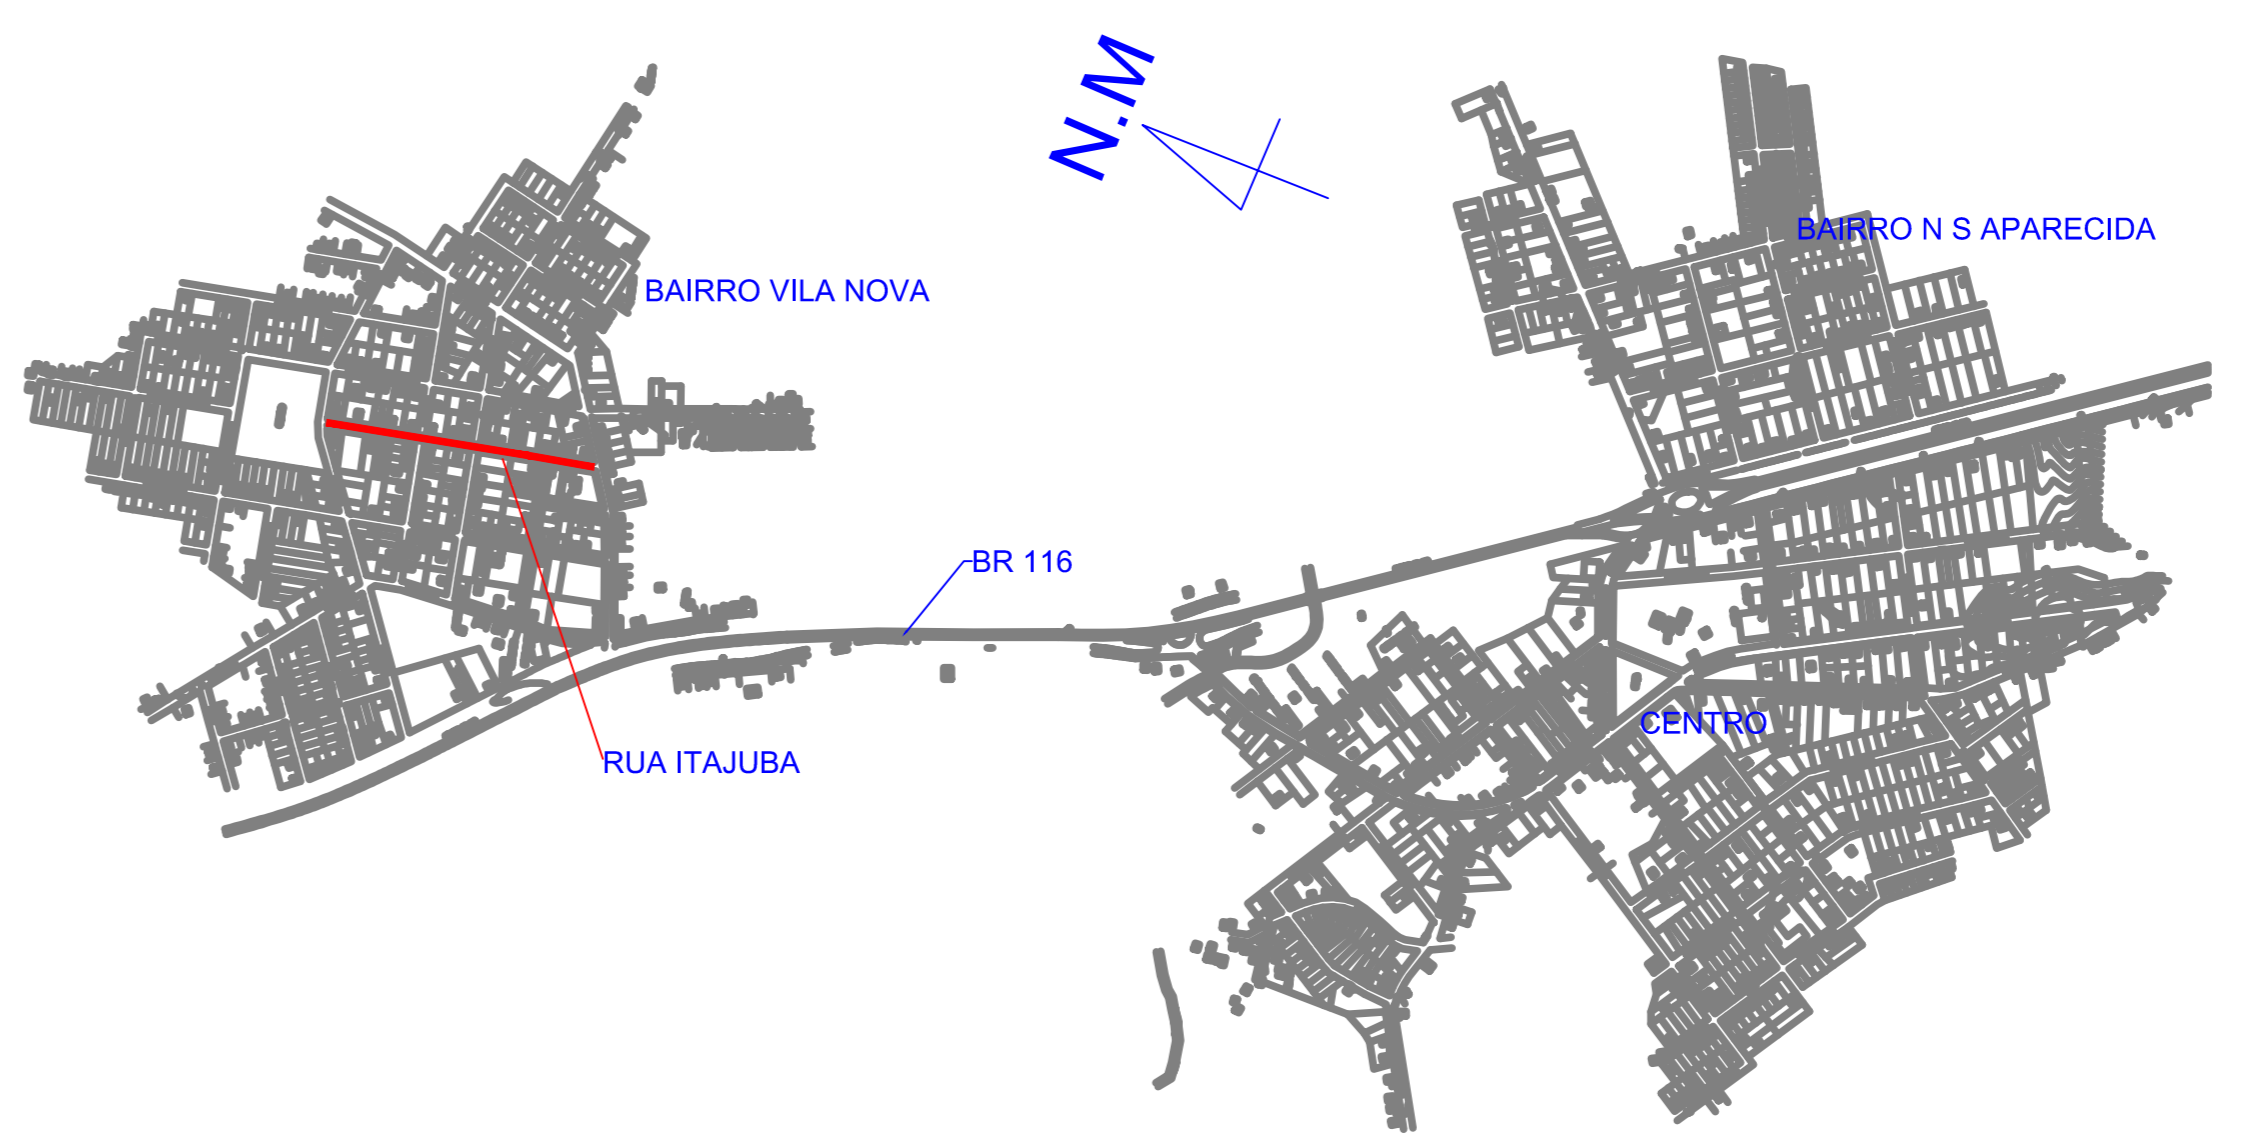

FOLHA:
3/4

ESTADO DE SANTA CATARINA
PREFEITURA DE PONTE ALTA
CAPITAL DA MORANGA

PROJETO:	CONSTRUÇÃO PASSEIOS EM VIAS PÚBLICAS
DESENHO:	RESPONSÁVEL TÉCNICO:
ÁREA:	PETERSON FINKLER DE SOUZA CREA 59821-0
DATA:	PREFEITURA M. DE PONTE ALTA PROPRIETÁRIO
ESCALA:	FOLHA:
1 : 200	PASSEIOS RUA ITAJUBA