


DETALHE DO PAVIMENTO




PROJETO PAVIMENTAÇÃO RUA BANDEIRANTES
ÁREA (71.00x8.00) 568,00m²

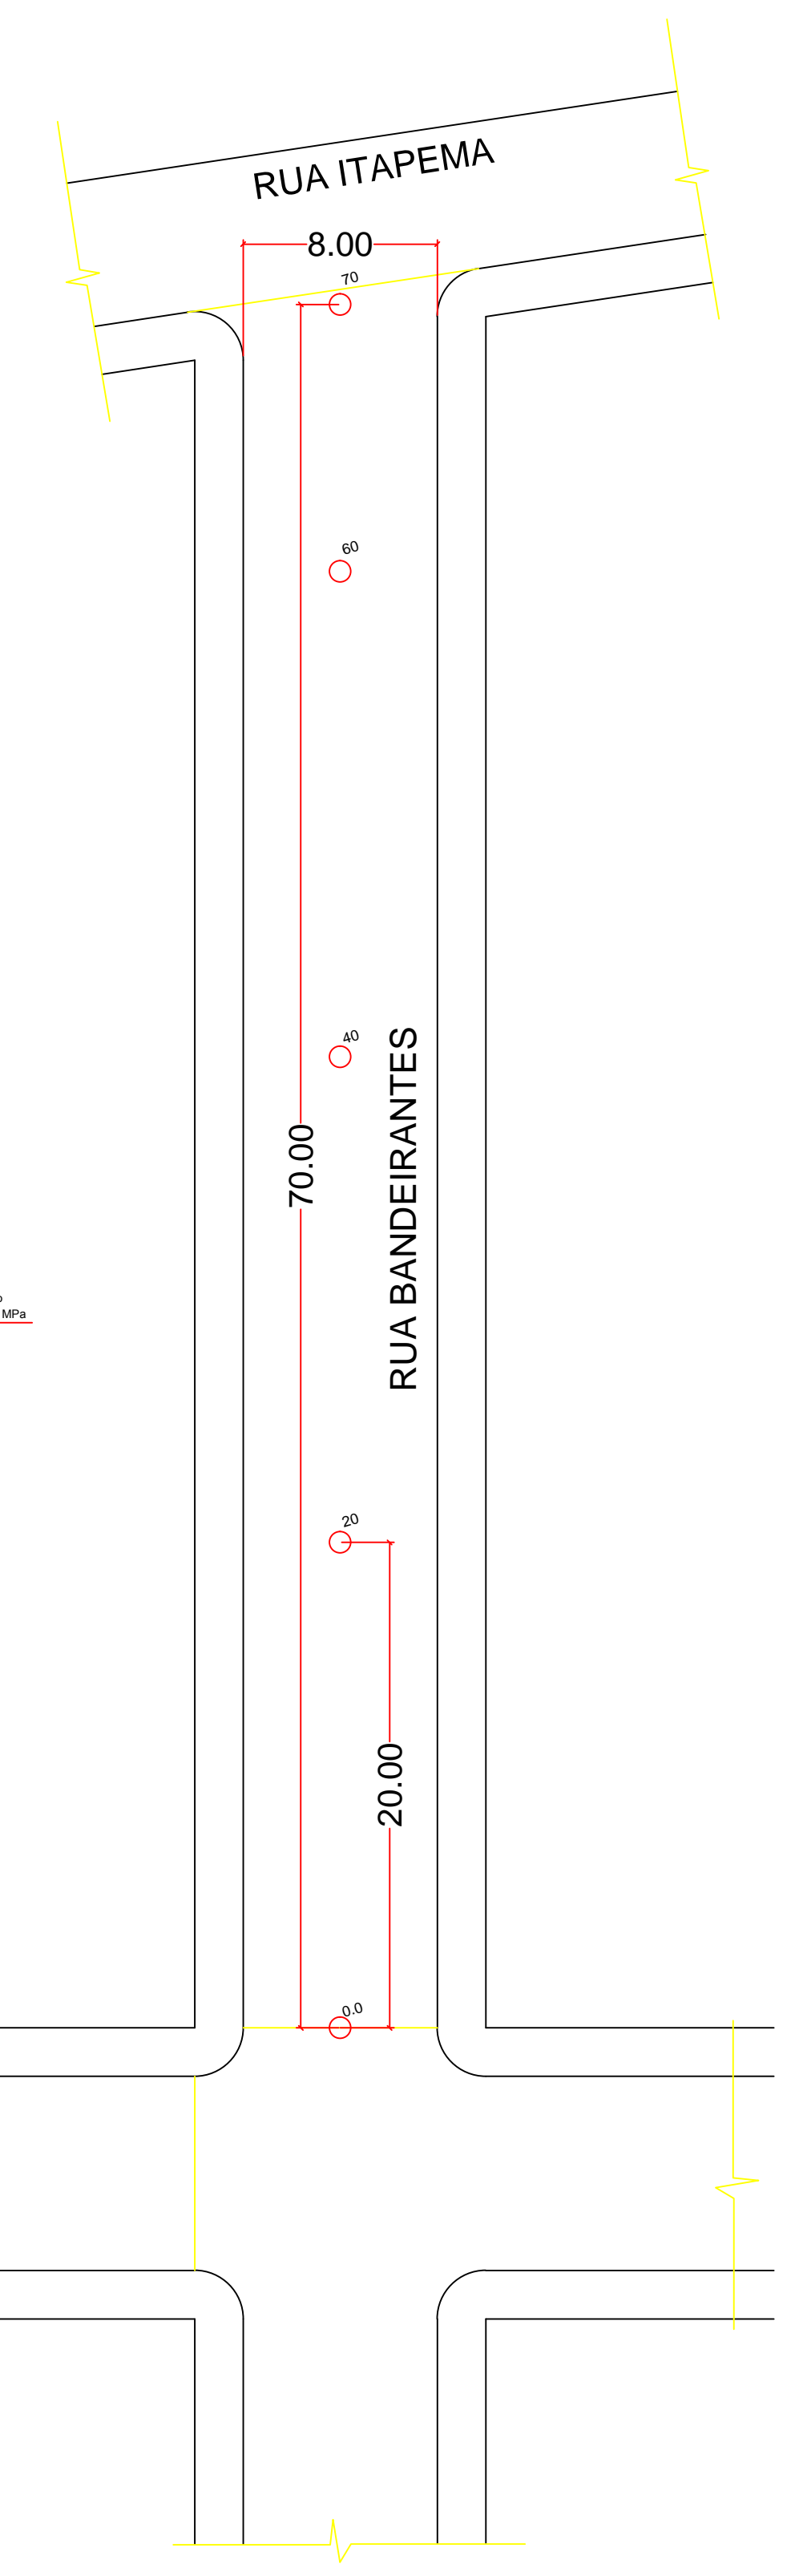

MAPA LOCALIZAÇÃO RUAS



DRENAGEM RUA BANDEIRANTES
ÁREA (71.00x8.00) 568,00m²

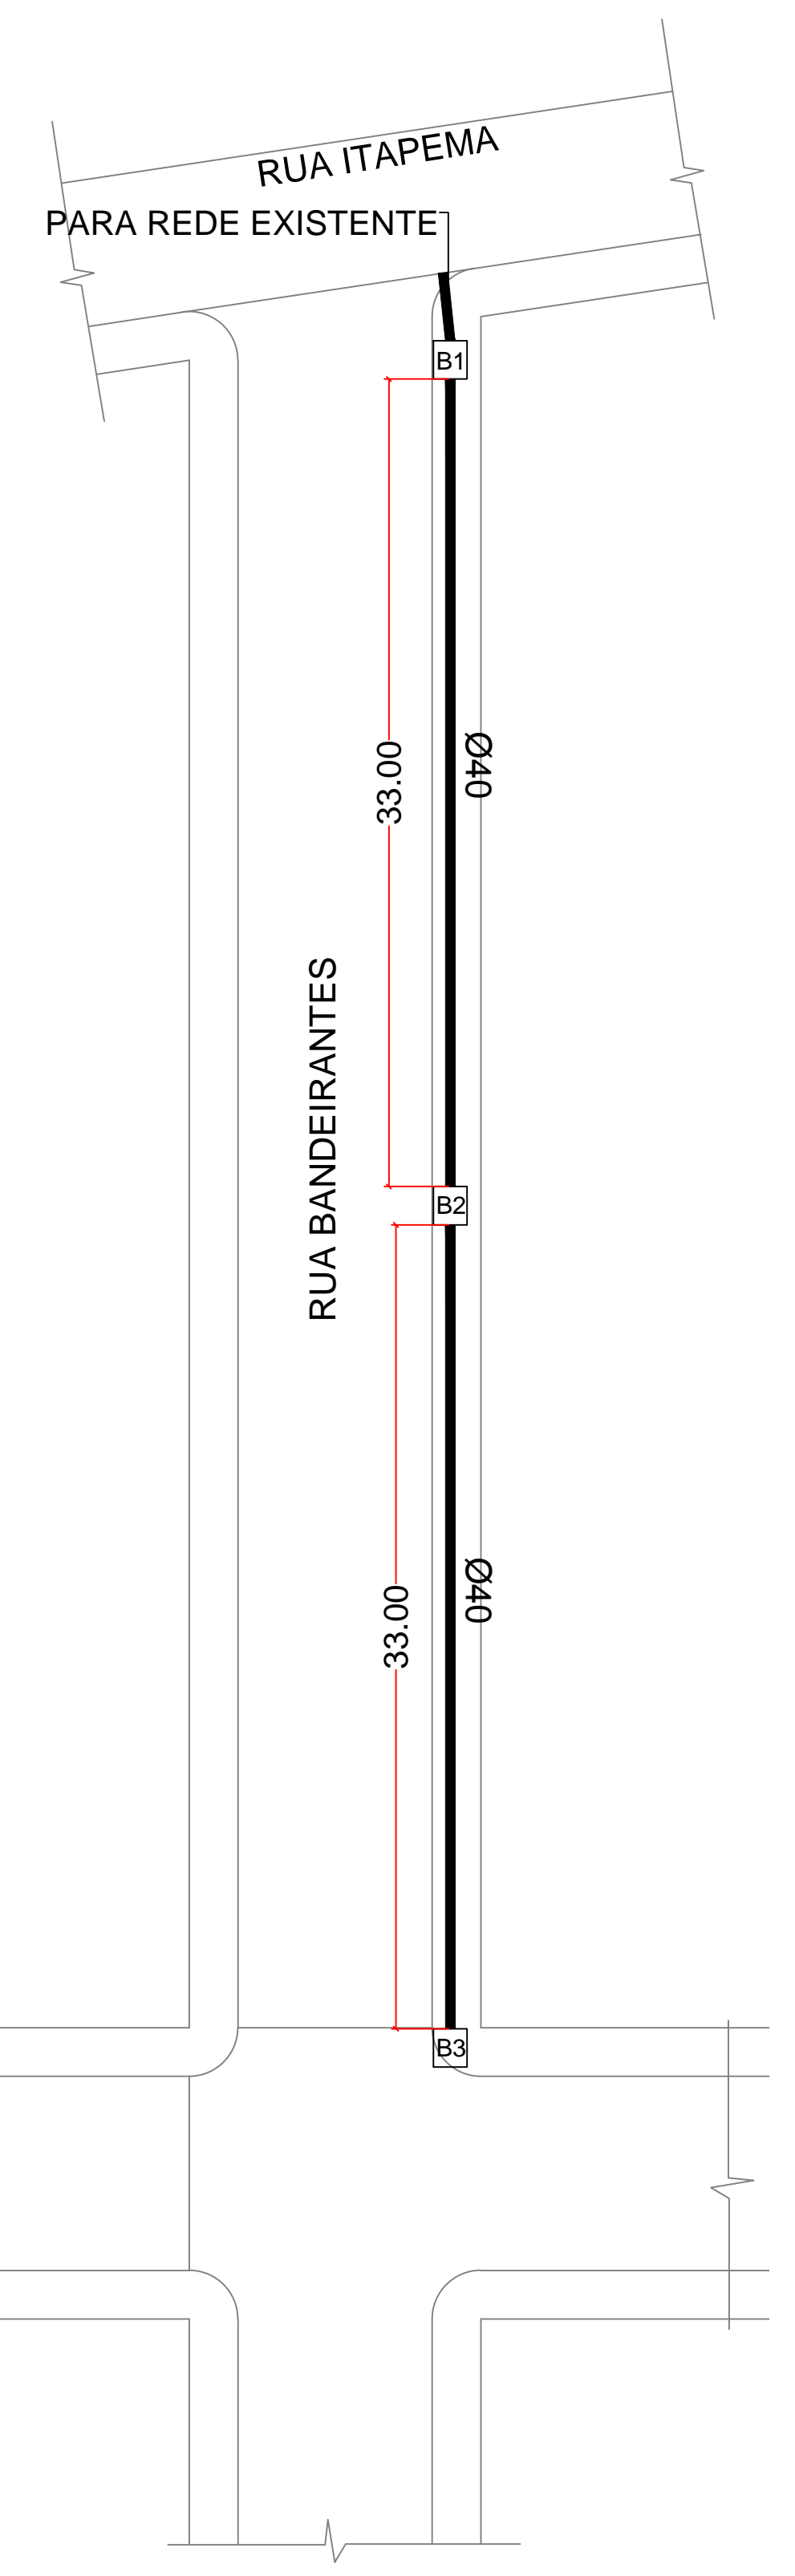

Rev.	Data	Descrição	Resp.
01		Revisão geral	
RESP. TÉCNICO			
Engº Peterson Finkler de Souza CREA 026768-0			
Cliente Empreendimento			
PREFEITURA MUNICIPAL DE PONTE ALTA			
PAVIMENTAÇÃO RUA BANDEIRANTES			
Assunto			DATA:
PROJETO GEOMETRICO			30/01/2023
			PRONUNCIA
			UNICA
Desenho		Escala	Formato
Gilmar SILVA		1/125	A0
ÁREAS			VER TABELA