
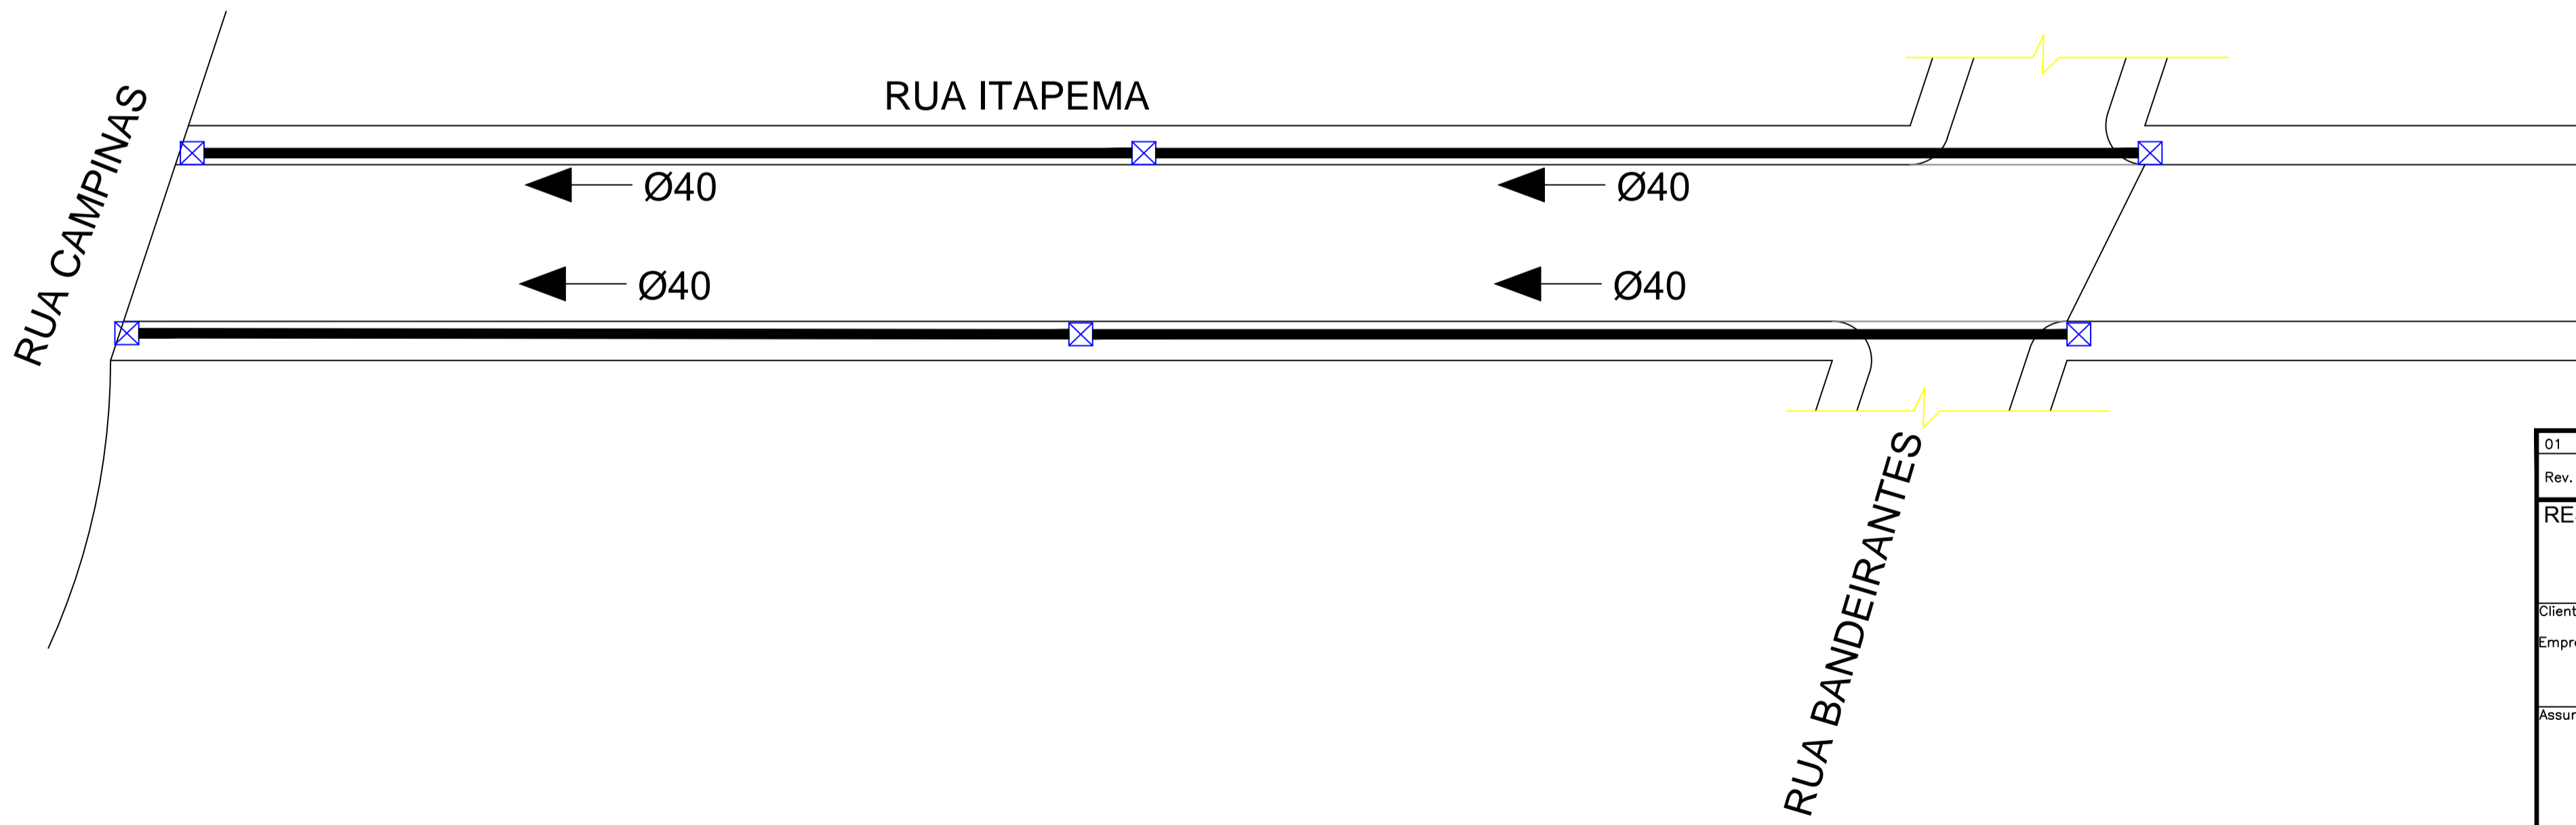


DETALHE DO PAVIMENTO

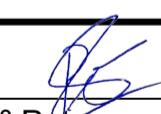

| | | | |
|--|---------------|-----------|-------------|
| 01 | Revisão geral | | |
| Rev. | Data | Descrição | Resp. |
| RESP. TÉCNICO | | | |
|  Engº Peterson Finkler de Souza CREA 026768-0 | | | |
| Cliente | | | |
| Empreendimento | | | |
| PREFEITURA MUNICIPAL DE PONTE ALTA | | | |
| PAVIMENTAÇÃO RUA ITAPEMA | | | |
| Assunto | | | DATA: |
| PROJETO GEOMETRICO | | | 30/01/2023 |
| | | | PRANCHA |
| | | | UNICA |
| Codista | Escola | Data | ÁREAS |
| Gilmar SILVA | 1/125 | | VER TABELA |
| | | | Formato= A0 |