

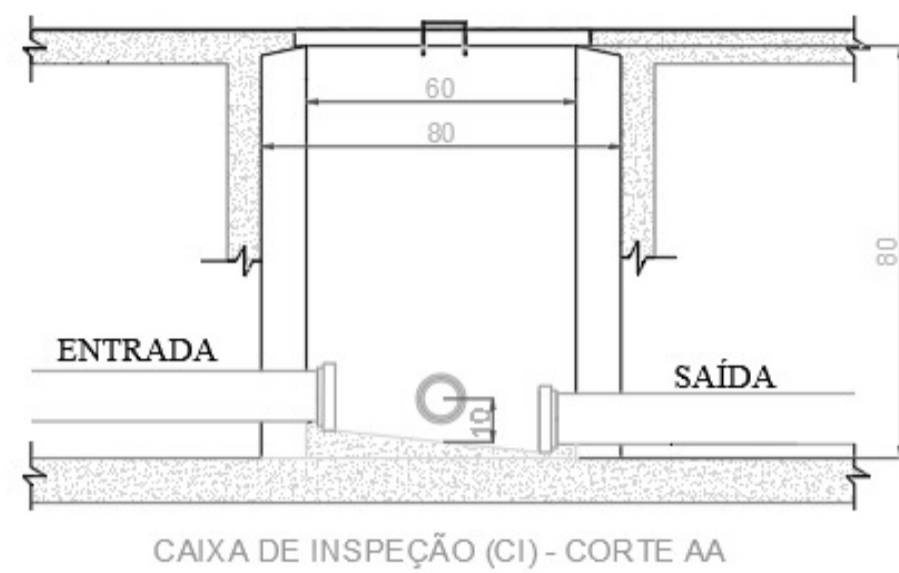
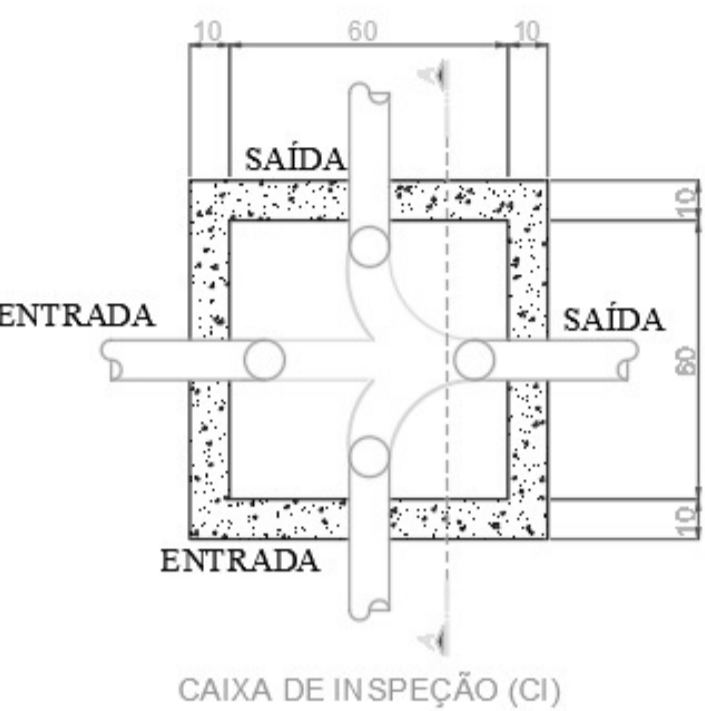
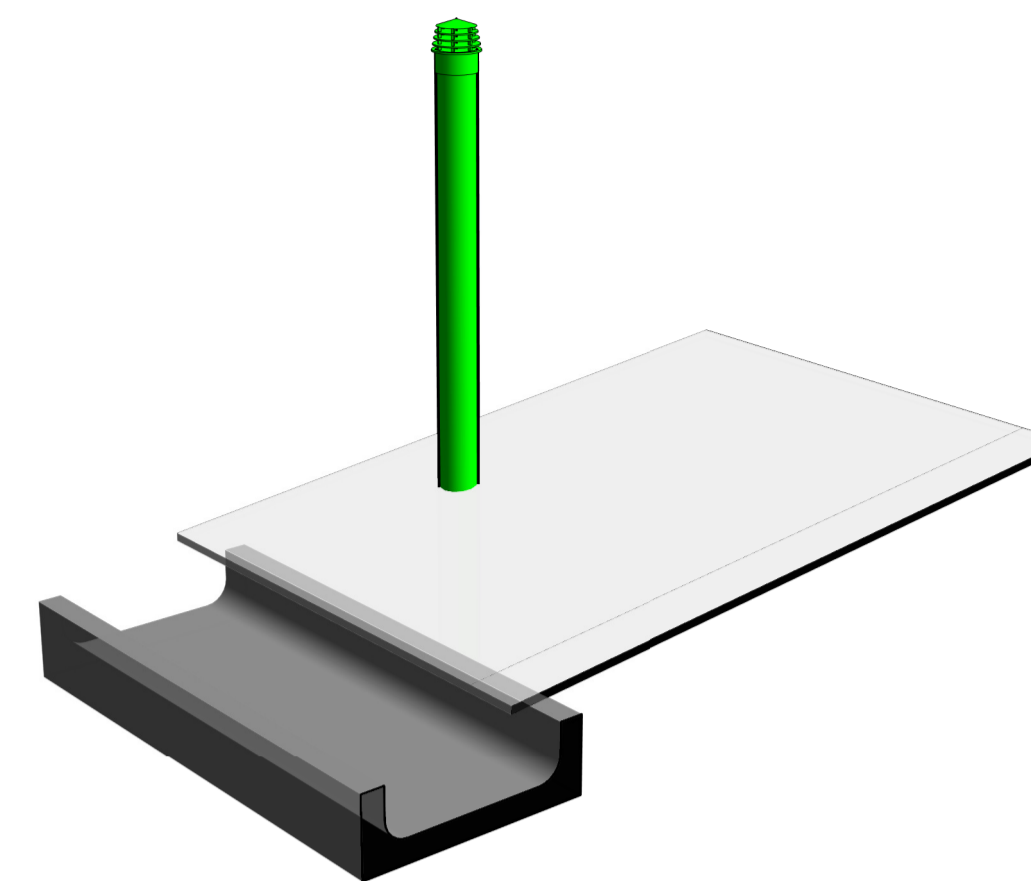


Terminal de ventilação

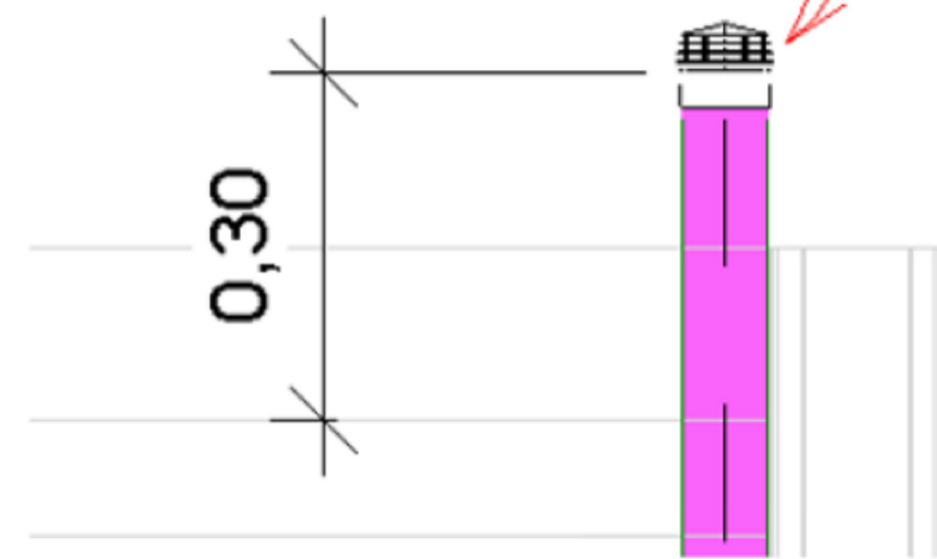

1 SANI - Terminal de Ventilação
ESCALA

01 SANI - Detalhes CI e CG
ESCALA 1:30

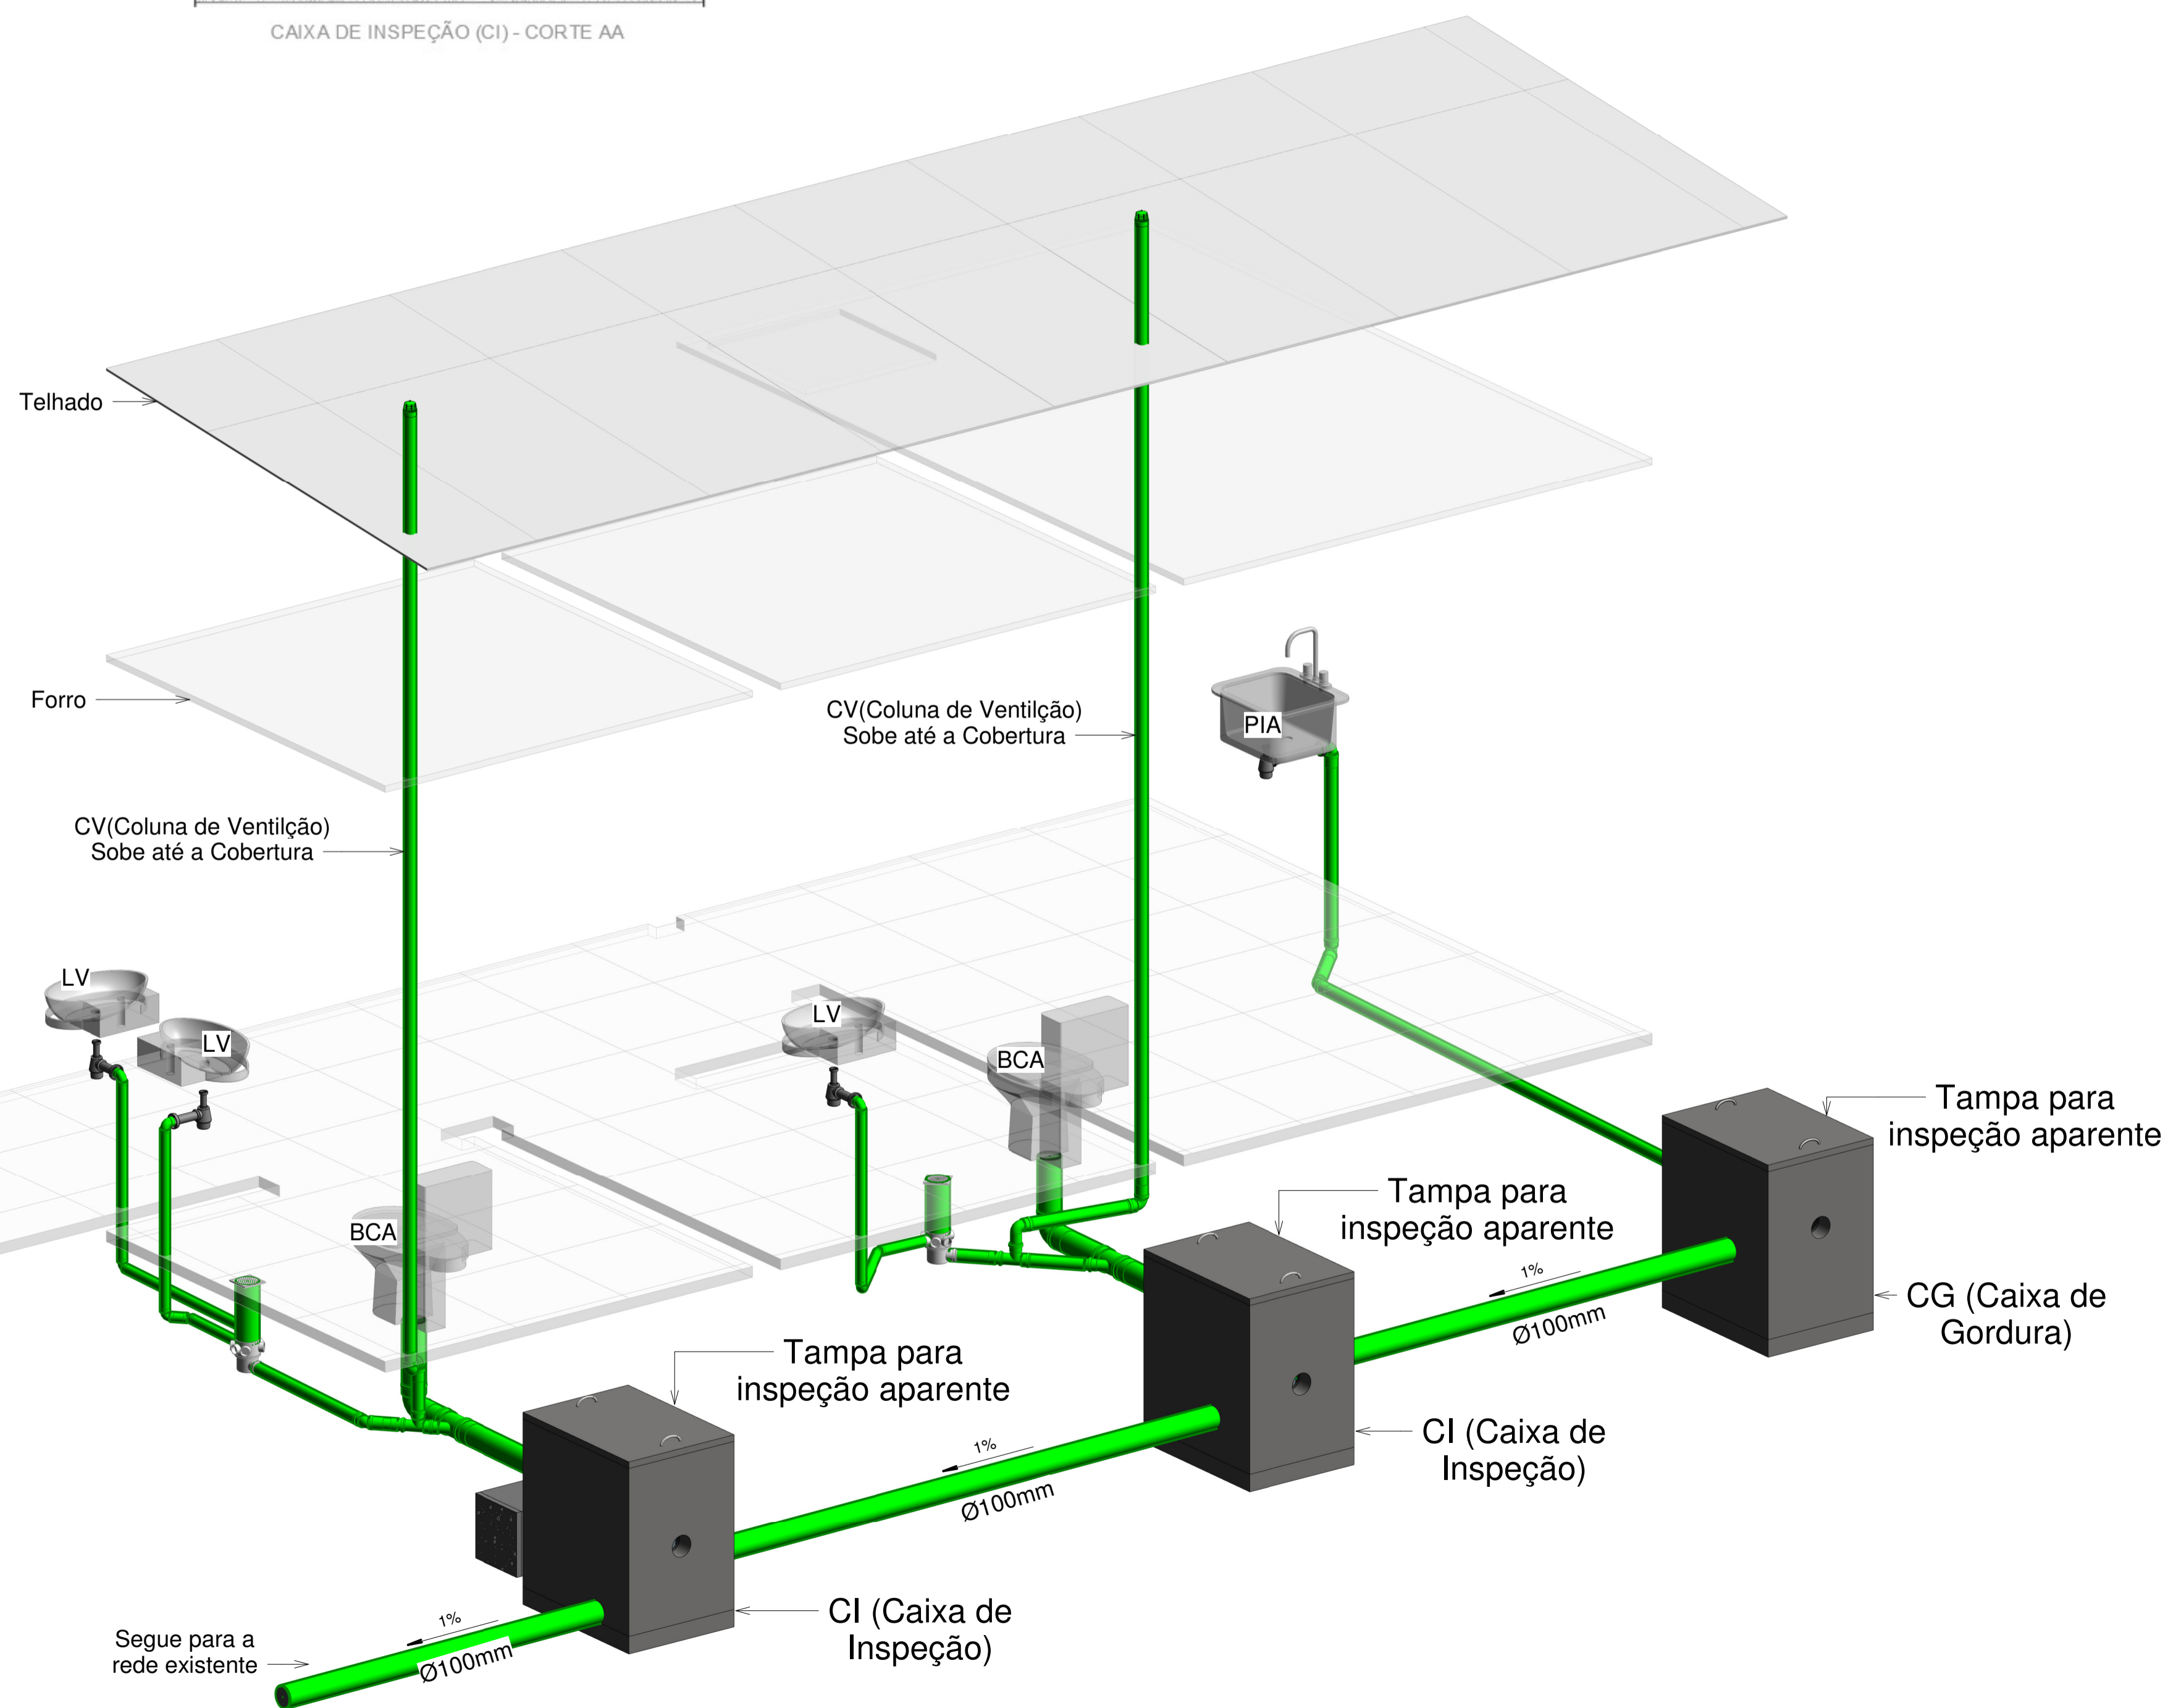

03 SANI - 3D Geral
ESCALA

LEGENDA - PEÇAS SANITÁRIAS

Sigla	Descrição
BCA	Bacia sanitária com caixa acoplada
LV	Lavatório
PIA	Pia
CI	Caixa de Inspeção
CG	Caixa de Gordura
CV	Coluna de Ventilação

DESENVOLVIMENTO E GERENCIAMENTO

GABINETE DO DEPUTADO
MARCIVS MACHADO



RUA. MINISTRO PEDRO DE TOLEDO, 218 SALA 01
CORAL - LAGES - SC CEP.: 88509-520

PROJETO:
PROJETO SANITÁRIO

RESPONSÁVEL TÉCNICO:
FRANCIELY R. DOS SANTOS VIEIRA
ARQUITETA E URBANISTA

CAU/SC A193325-6

MICHELE PILAR APOLINÁRIO
ENGENHEIRA CIVIL

CREA-SC 115469-2

LOCALIZAÇÃO DO EMPREENDIMENTO:
PREFEITURA DO MUNICÍPIO DE PONTE ALTA - SC
Rua: Itapema

(ASS. RESPONSÁVEL)

(CNPJ)

CONTEÚDO:
Detalhamentos específicos e detalhamento geral

OBS.:
ÁREA DO PROJETO: 74,60 m²

DESENVOLVIMENTO:
CRISTINA MAZIERO - TÉCNICO EM EDIFICAÇÕES

ESCALA:
INDICADA

DATA:
SETEMBRO
2021

Nº DO DESENHO:
SANI 02