



DETALHE 01:
CHAPA DE LIGAÇÃO # 3.00mm

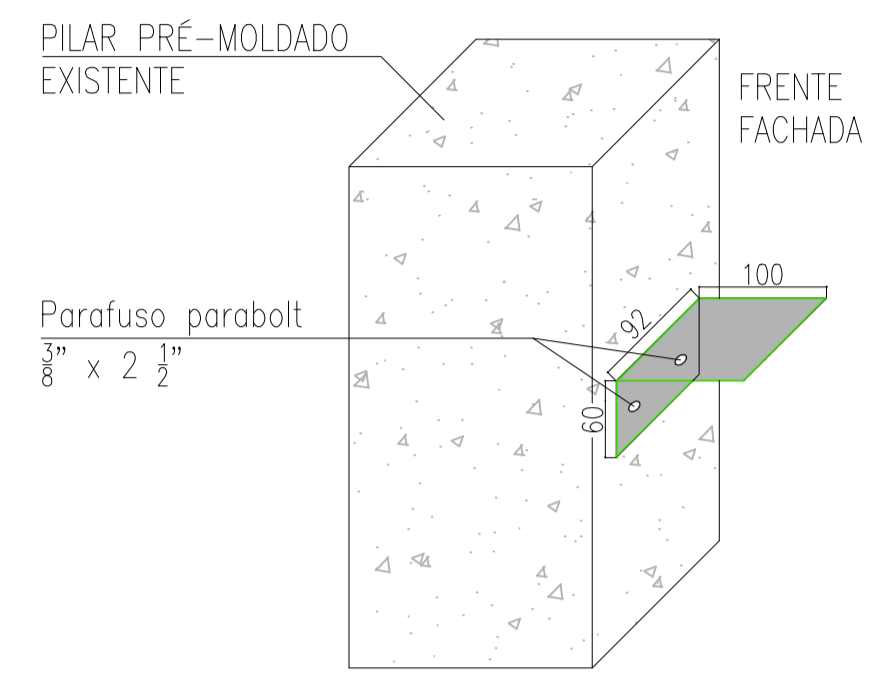

DETALHE 02:
PERFIL METÁLICO PARA FIXAÇÃO DAS TELHAS

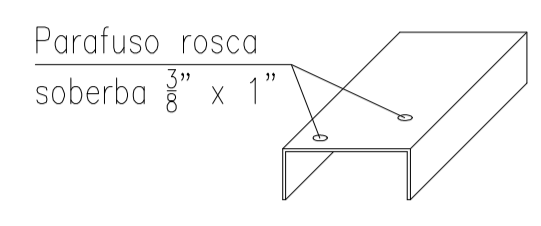


PERFIL C 100 x 40 x 2.25mm

Perfil longitudinal deverá ser encaixado na chapa de ligação com a abertura para baixo;

Os perfis metálicos deverão ser fixados internamente nos pilares;

Os comprimentos dos perfis deverão ser ajustados conforme a necessidade do local;

DETALHE 01:
CHAPA DE LIGAÇÃO # 3.00mm

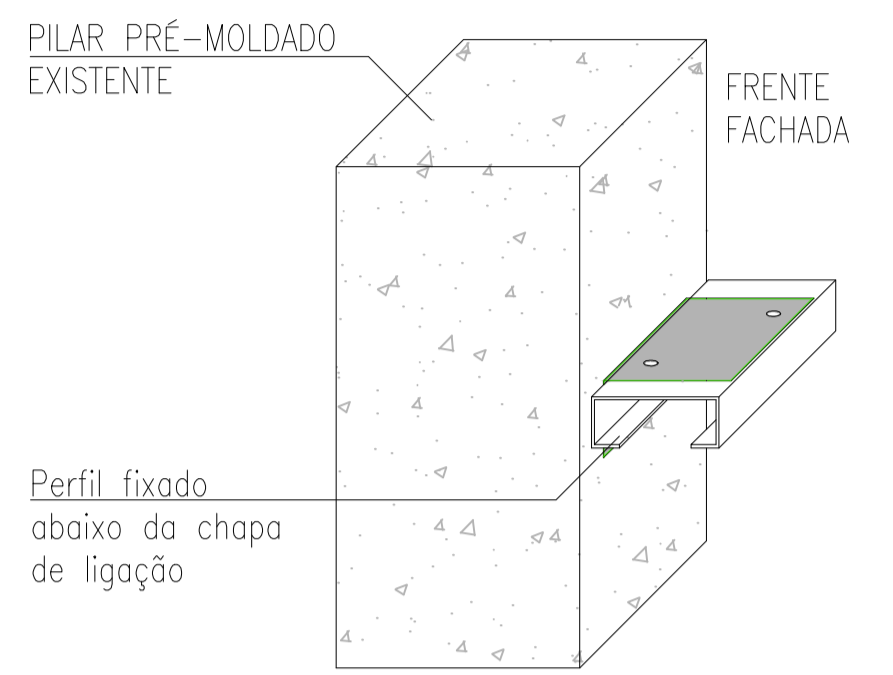

NOTAS GERAIS

- 1 - CONFIRMAR MEDIDAS NO LOCAL;
- 2 - DIMENSÕES EM CENTIMETROS;
- 3 - MATERIAIS:
 - 3.1 - AÇO ESTRUTURAL
 - Perfis em chapa dobrada - Perfil U; Cantoneiras Aço - ASTM A36
 - Ferros redondos Aço CA 50 (Fy = 500 MPa = 5000 Kgf/cm²).
 - 3.2 - SOLDAS
 - Eletrodos: E70XX.
 - Soldas: segundo AWS.
- 4 - ACABAMENTO DA ESTRUTURA
 - Jateamento ao metal quase branco (Padrão Sa 2 1/2);
 - Uma demão de primer bi-componente Interseal 670 HS (Tintas internacional ou similar) - esp 120 micra;
 - Uma demão de acabamento de poliuretano acetinado Interthane 870bi-componente (Tintas Internacional ou similar) - espessura 100 micra.

Ver detalhe de fixação
DETALHE 01; DETALHE 02

Perfil cantoneira de abas iguais 1" (2,5 cm)

Perfil U 100x40x2.25


Estrutura de fechamento da região da treliça está previsto em projeto

Telha de aço zincado TP 40 na cor definida pela administração municipal

Perfil metálico U 75x25x15 #2mm. Fixação com parafusos nos pilares ou com parafusos na estrutura metálica de cobertura

Telha de aço zincado TP 40 na cor definida pela administração municipal

Perfil metálico U 75x25x15 #2mm. Fixação com parafusos nos pilares ou com parafusos na estrutura metálica de cobertura

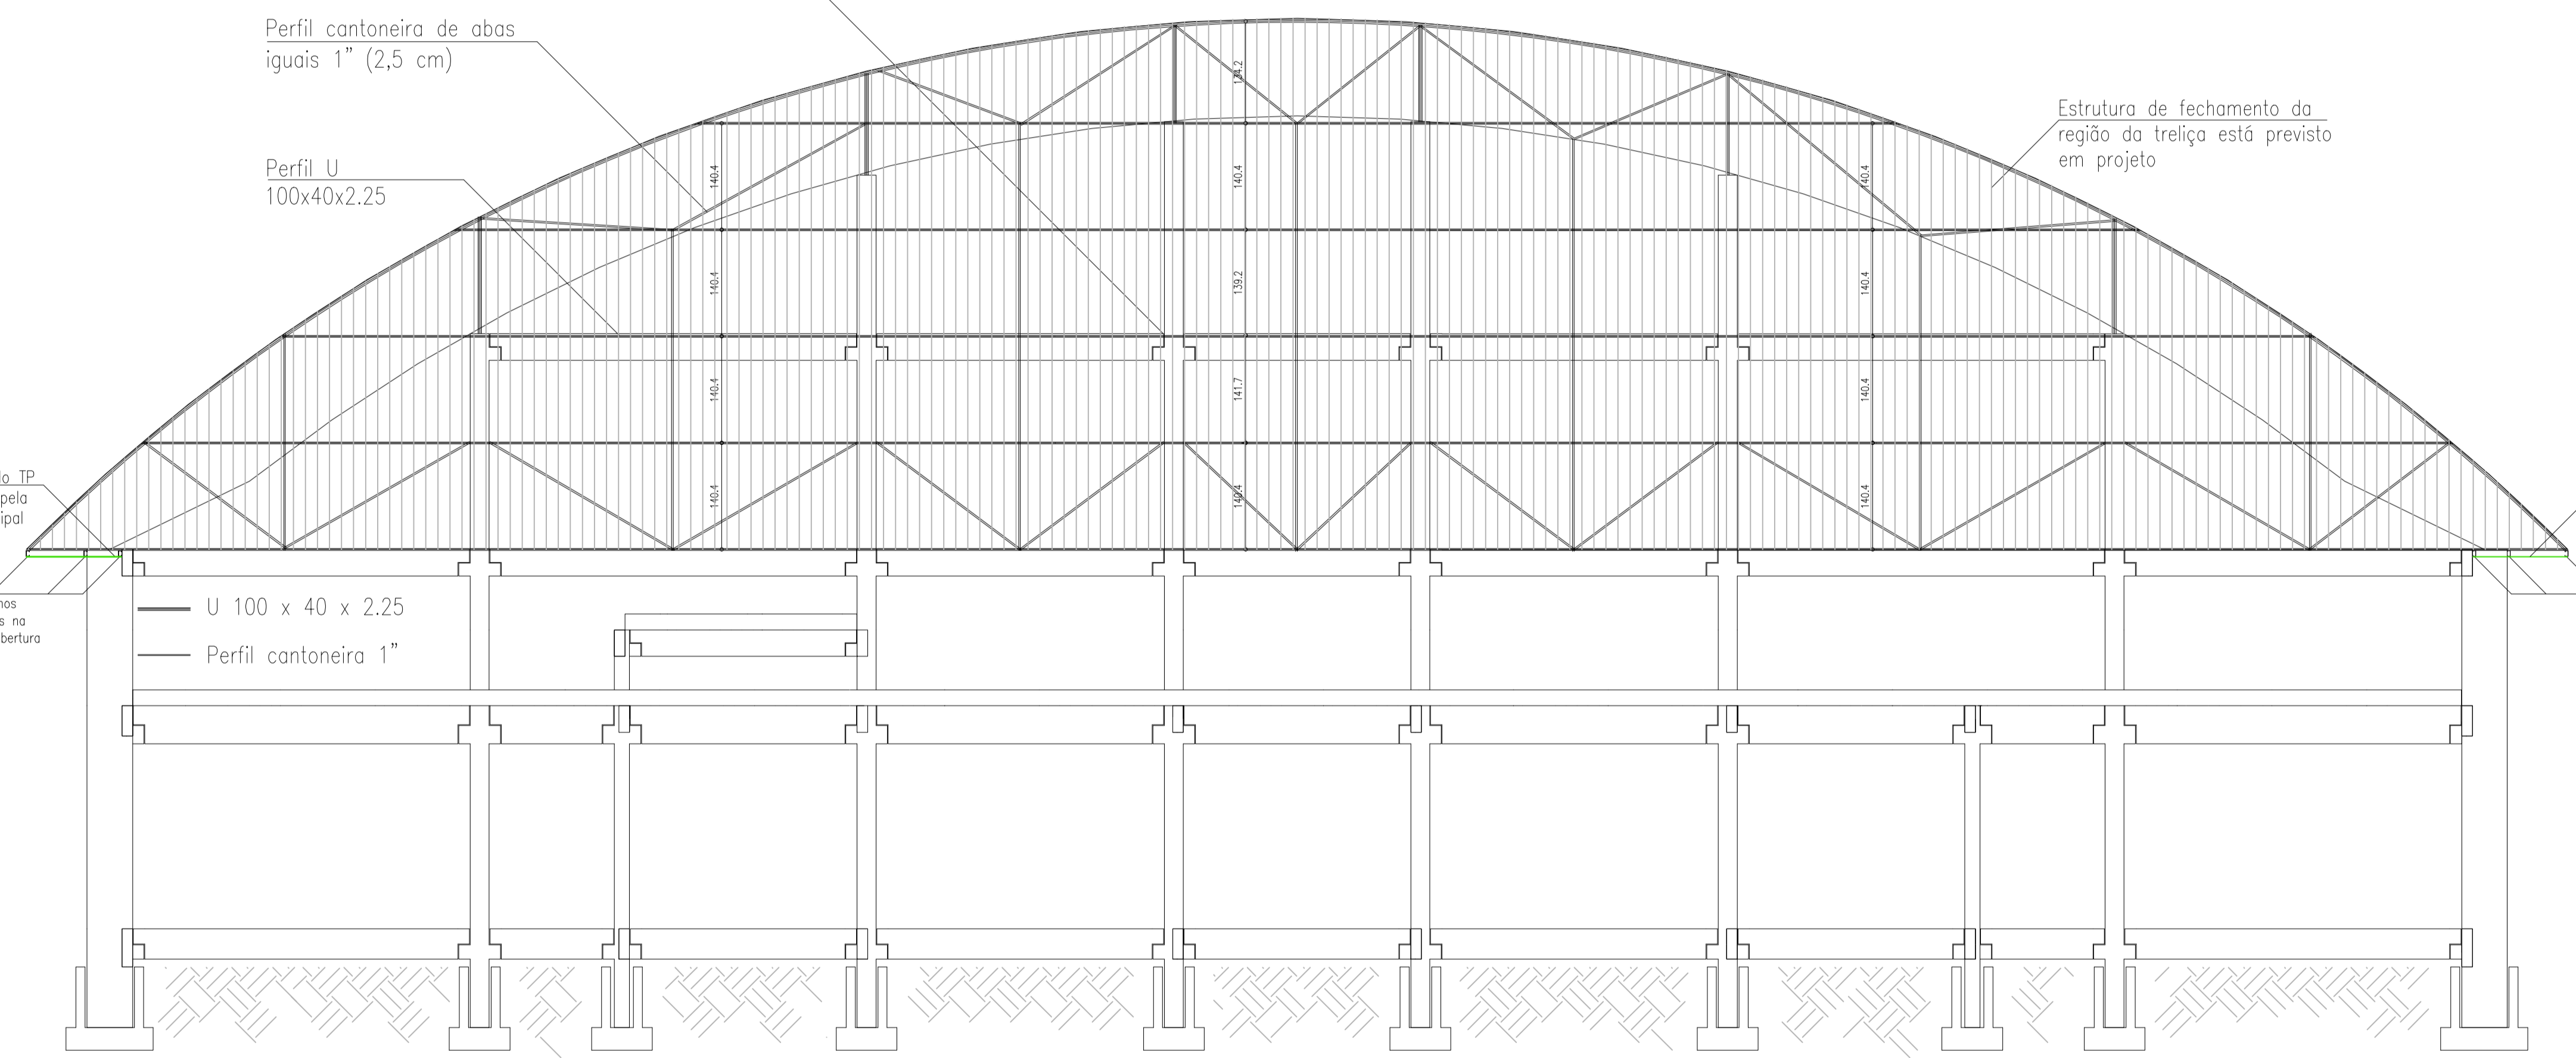

DETALHE GERAL: FECHAMENTO DOS OITÕES E BEIRAIS
Escala: 1:50

PROJETO: PROJETO ESTRUTURA GINÁSIO PROJETO ESTRUTURA DE COBERTURA	
EDSON WOLINGER PREFEITO MUNICIPAL	PRANCHAS: 05
PETERSON FINKLER DE SOUZA ENGENHEIRO CIVIL	
OBRA: PROJETO GINÁSIO DE ESPORTE	DESENHO:
DISCRIMINAÇÃO: CORTES	ÁREA: 1.635,73m ²
DECLARO QUE A APROVAÇÃO DO PROJETO NÃO IMPLICA NO RECONHECIMENTO POR PARTE DA PREFEITURA DO DIREITO DE PROPRIEDADE DO TERRENO.	